

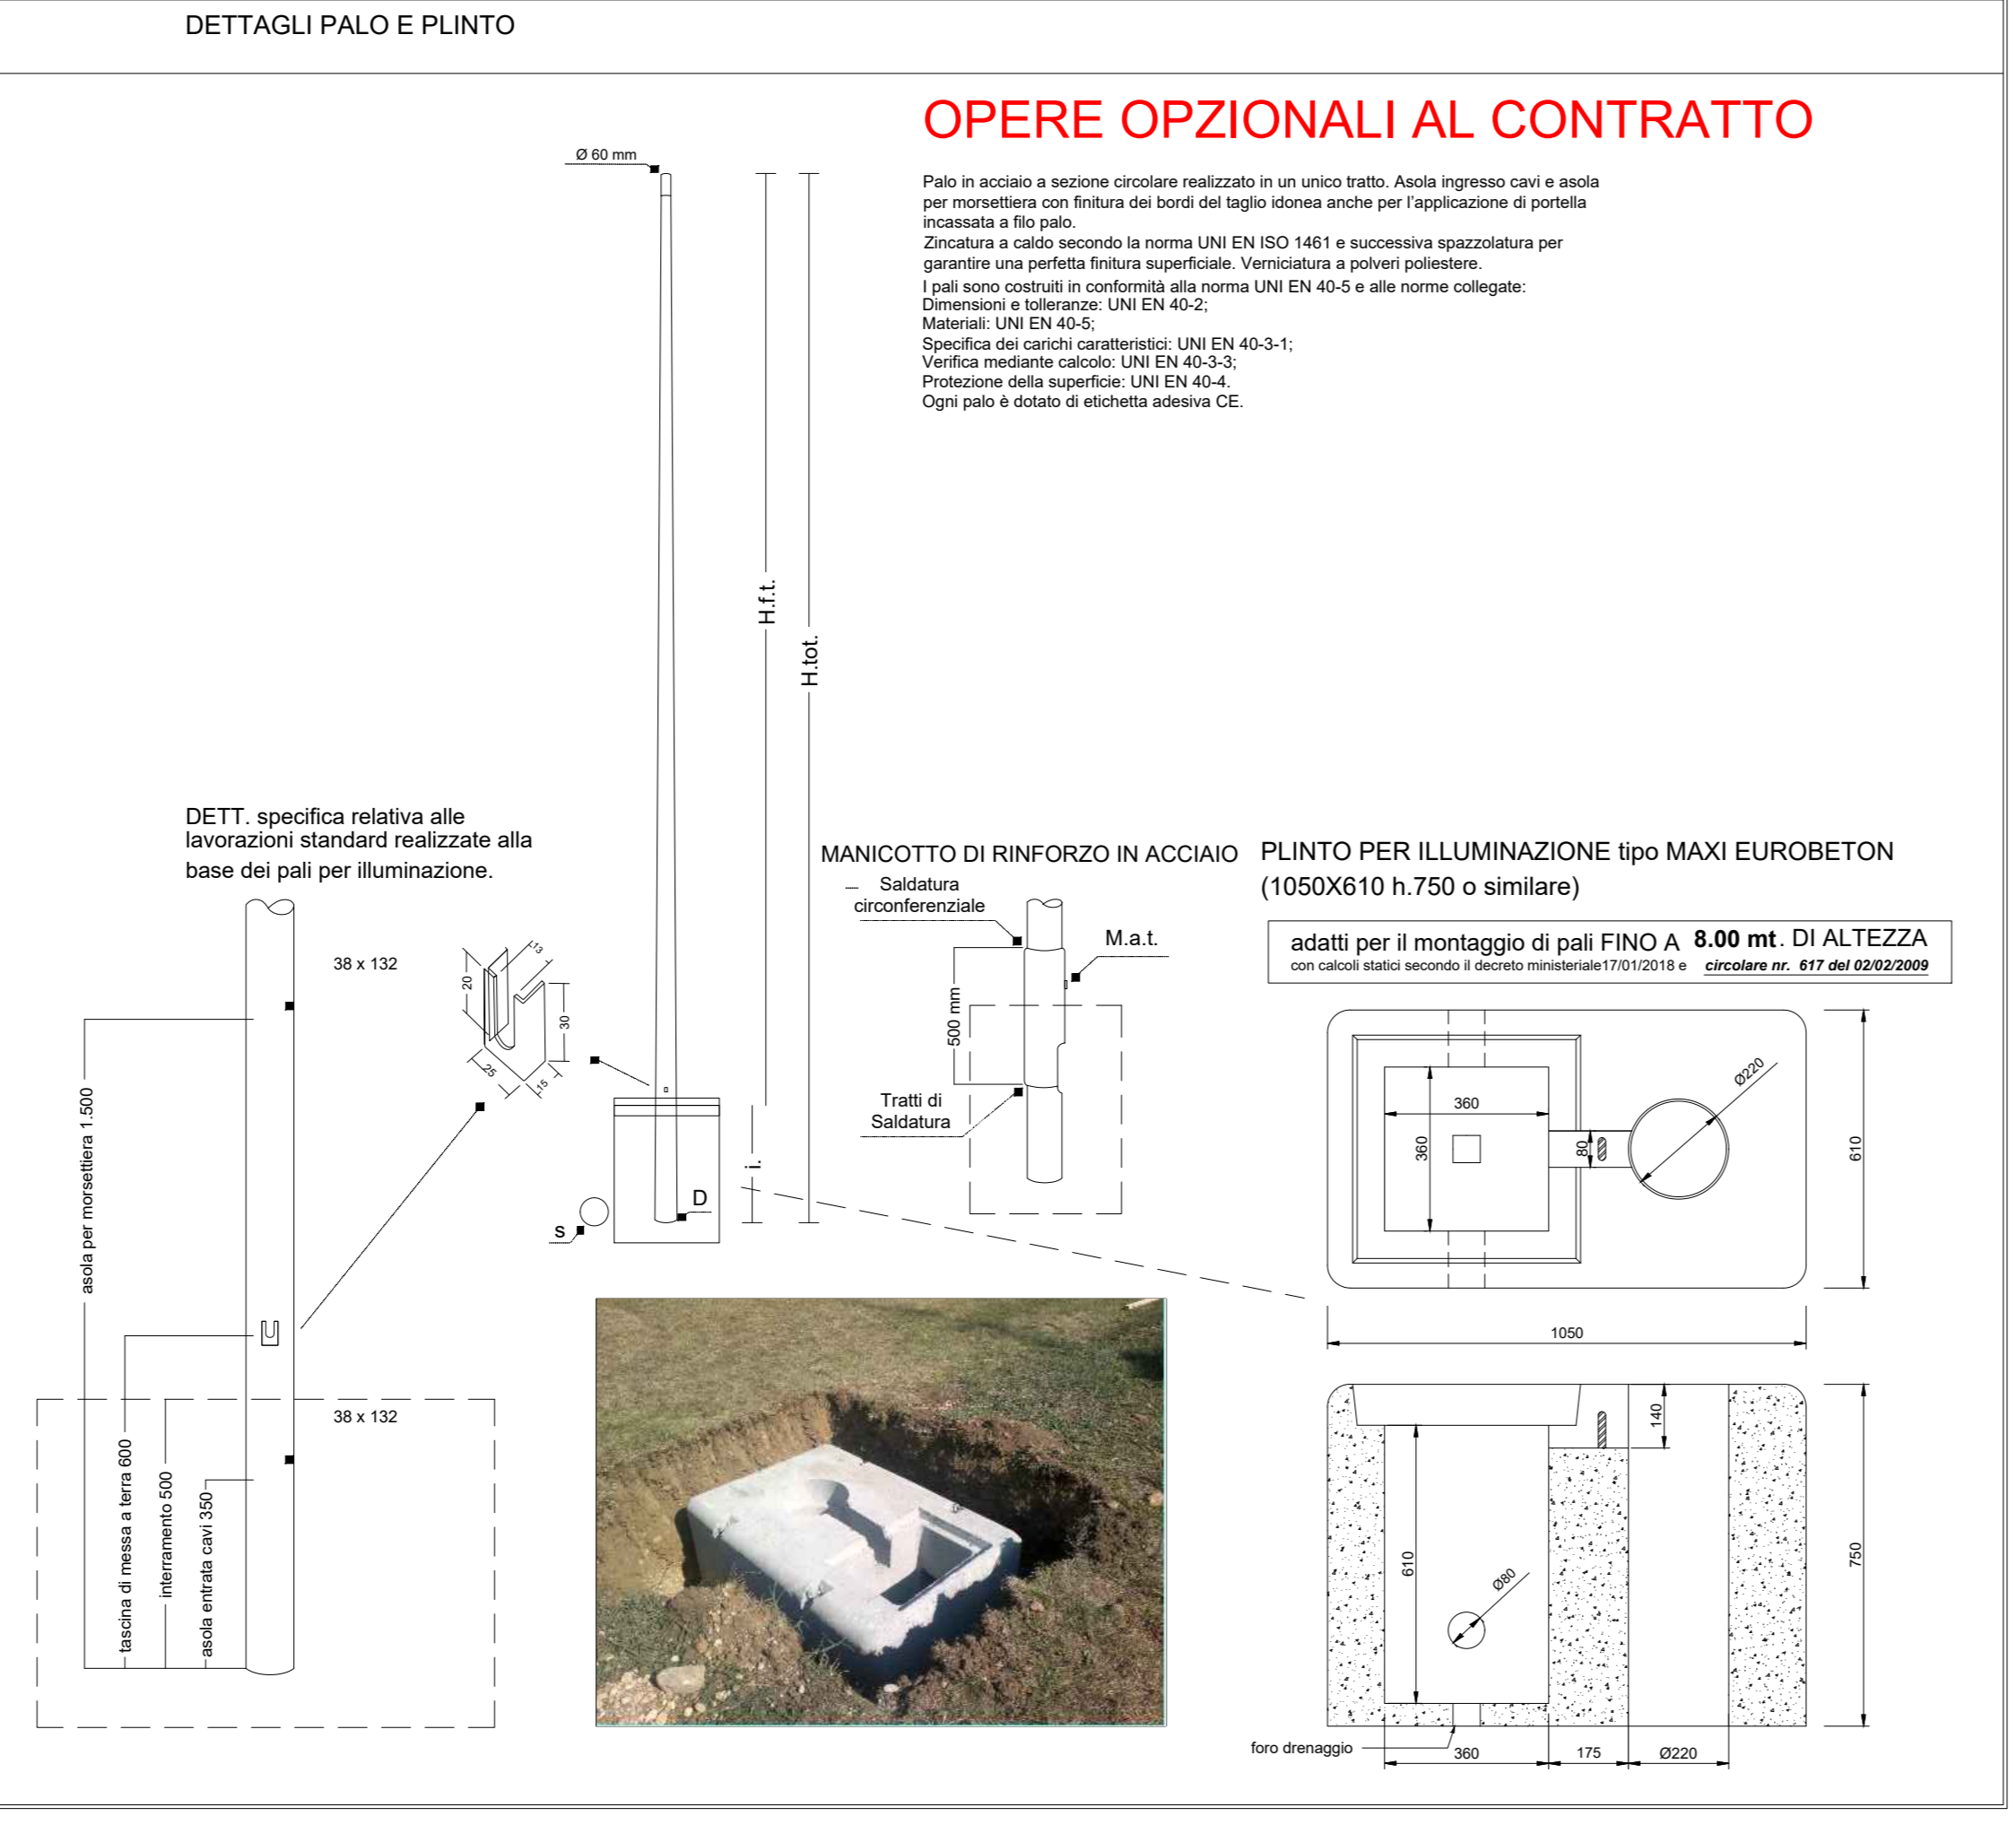


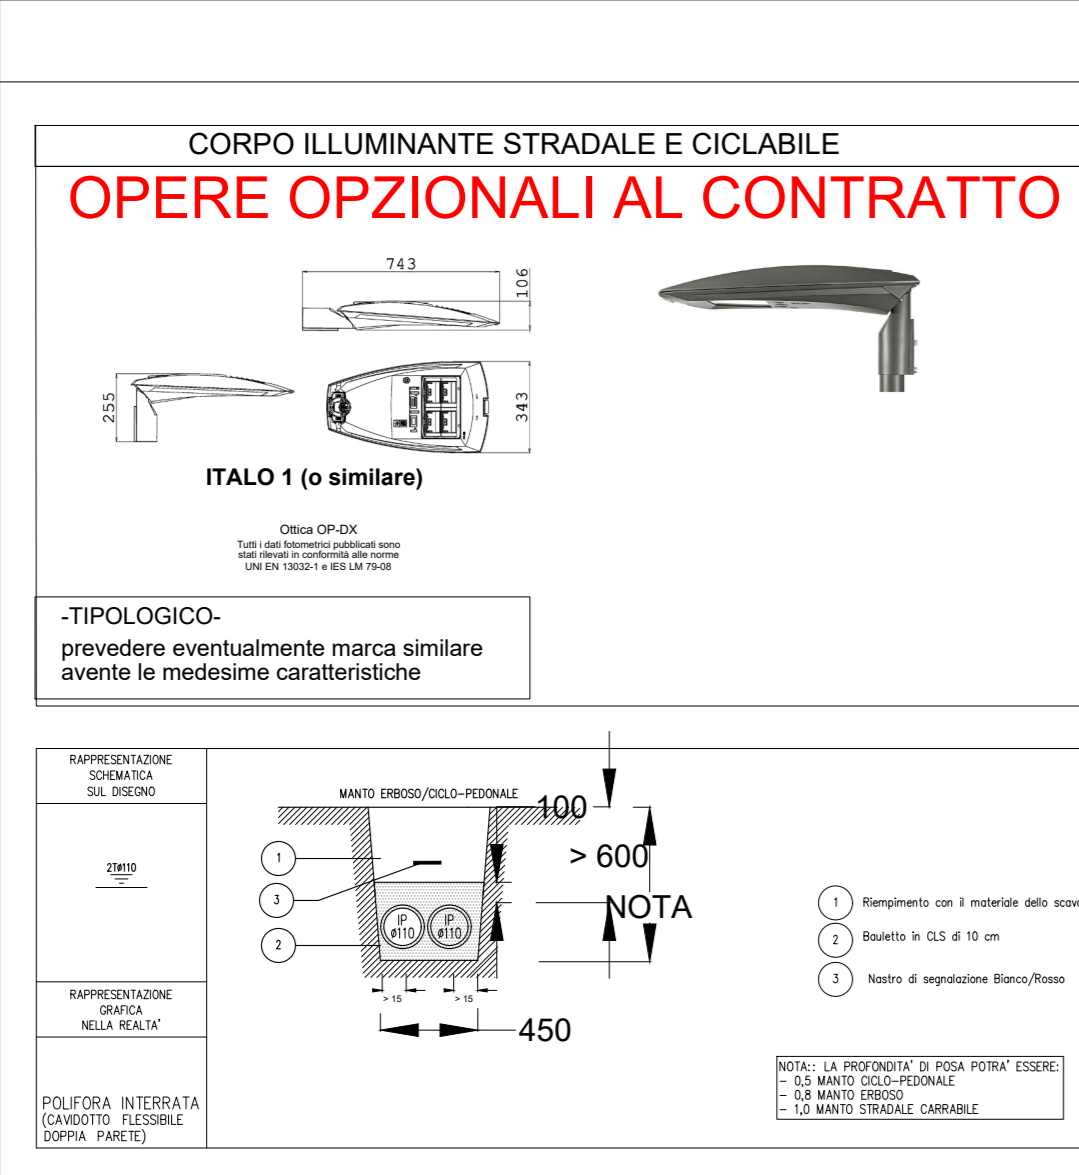

- ### LEGENDA SIMBOLI
- 1 PALO H=7m CON ARMATURA A LED 70W CON DISPOSITIVO DI TELECONTROLLO PUNTO-PUNTO AD ONDE CONVOGLIATE  
*OPERE OPZIONALI AL CONTRATTO*
  - 2 PALO H=5m CON ARMATURA A LED 50W CON OTTICA PER PASSAGGI PEDONALI EN13201 CON DISPOSITIVO DI TELECONTROLLO PUNTO-PUNTO AD ONDE CONVOGLIATE E PANNELLO RETROILLUMINATO TRASLUCENTE CON N. 4 LAMPEGGIANTE Ø100mm  
*OPERE OPZIONALI AL CONTRATTO*
  - 3 PALO H=5m CON ARMATURA A LED 40W CON OTTICA ASSIMETRICA CON DISPOSITIVO DI TELECONTROLLO PUNTO-PUNTO AD ONDE CONVOGLIATE  
*OPERE OPZIONALI AL CONTRATTO*
  - POZZETTO DI DERIVAZIONE CON CHIUSINO IN GHSA CARRABILE DIMENSIONI 50x50cm
  - NUOVA LINEA INTERRATA IN POLIFORA N.2 TUBI Ø100mm E CAVO ARG16R16 0.6/1WV 5516mm

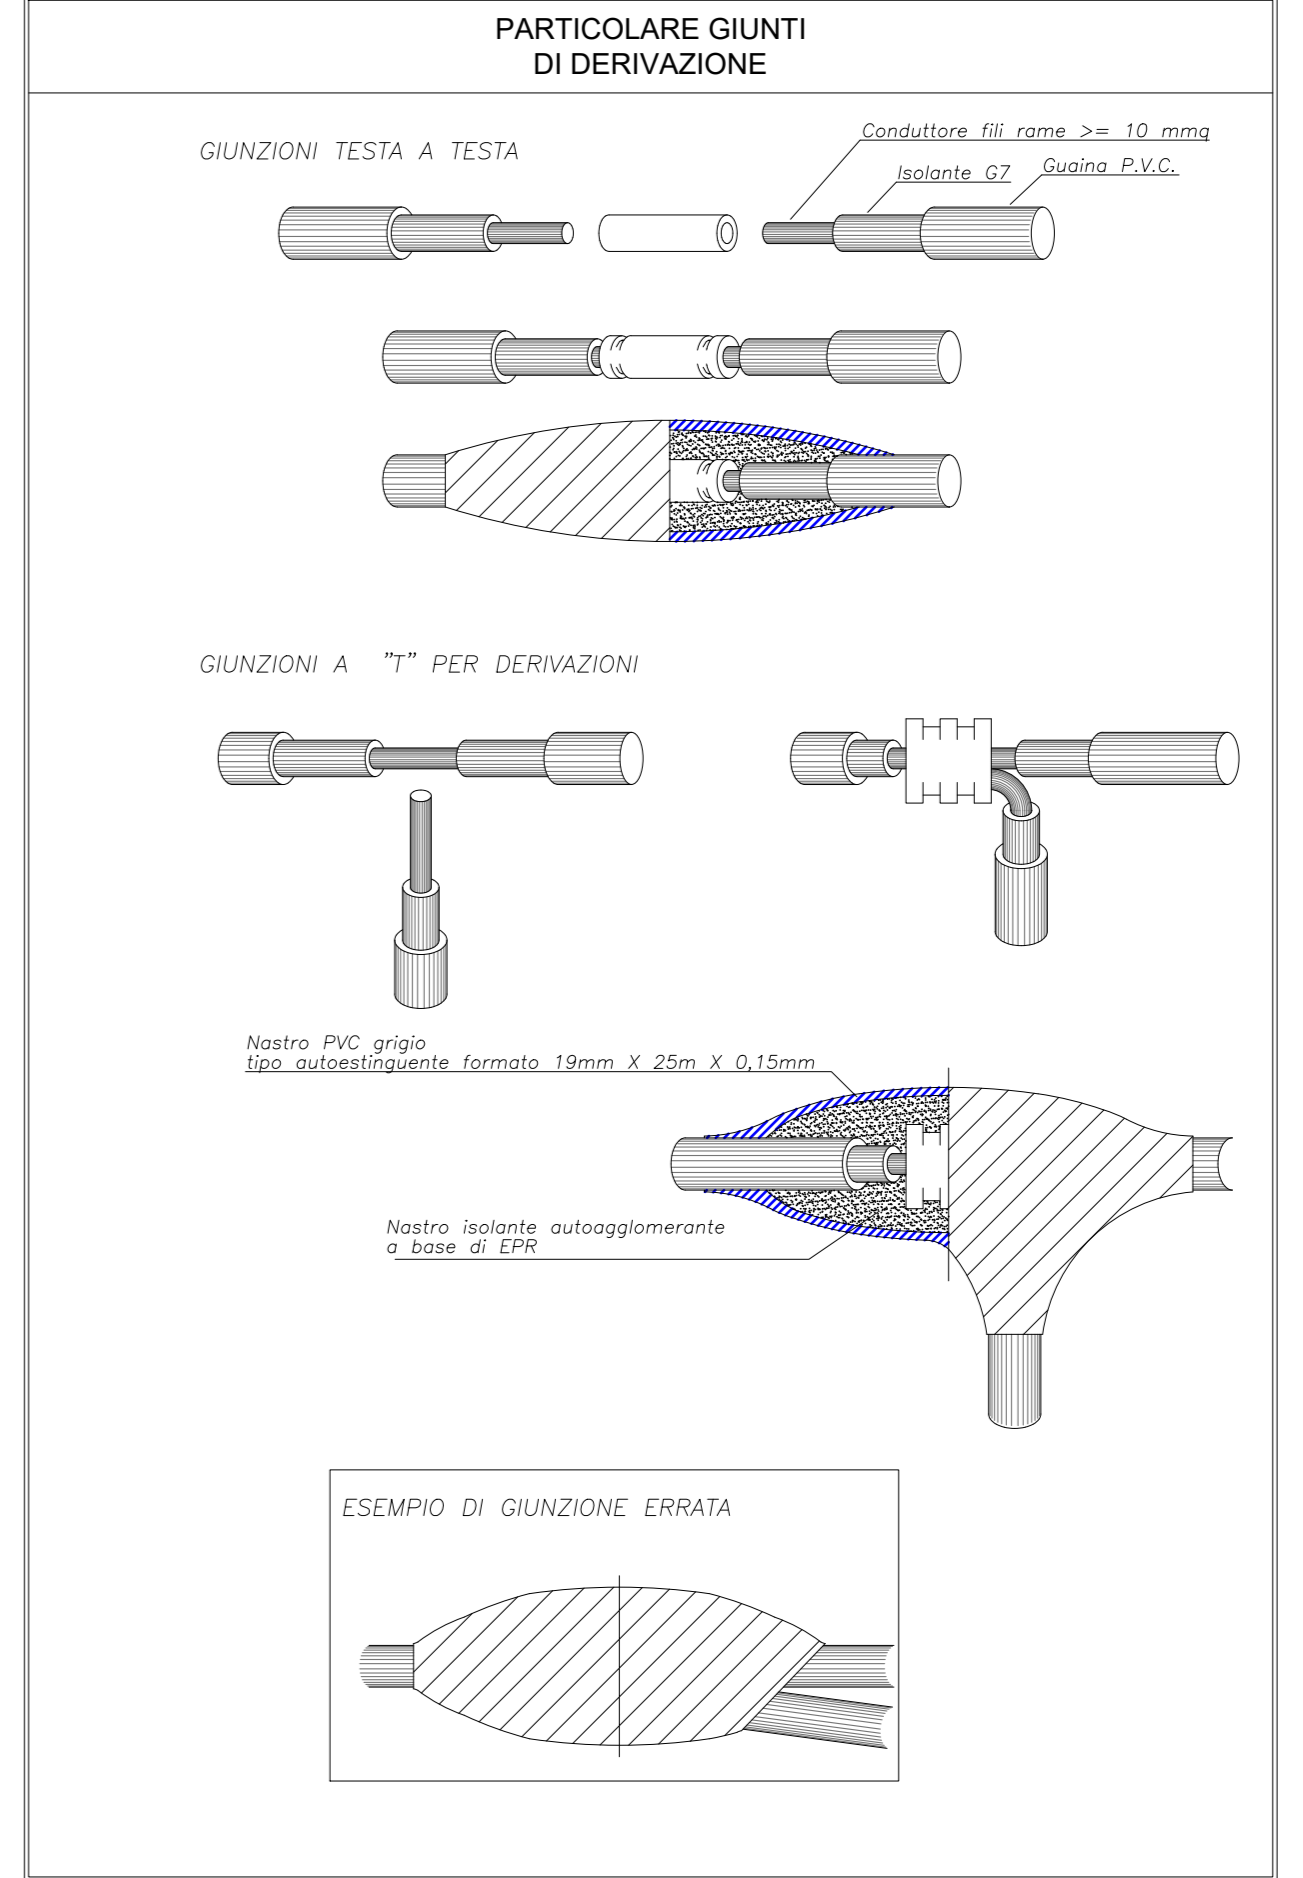

**COMUNE DI SAN LAZZARO DI SAVENA**  
Città Metropolitana di Bologna  
III<sup>a</sup> Area - Gestione del Territorio  
SETTORE LAVORI PUBBLICI

**INTERVENTO DI RICUCITURA TRATTI PISTE CICLO-PEDONALI LUNGO IL PERCORSO - VIA FONDE' - VIA REMIGIA COMUNE DI SAN LAZZARO DI SAVENA CUP: E67H23001070006**

INTERVENTO COFINANZIATO: PR FESR 2021-2027 - Azione 2.8.1. Bando per favorire la realizzazione di piste ciclabili e progetti di mobilità dolce e ciclopedonale (D.G.R. 658/2023)

### PROGETTO ESECUTIVO

IL DIRIGENTE III <sup>a</sup> AREA GESTIONE DEL TERRITORIO Ing. Giuseppe COLAROSSO	PROGETTO GENERALE INFRASTRUTTURE: geom. Luca LA GANGA geom. Aurelio ESPOSITO	PROGETTO STRUTTURE Ing. Andrea SERENI PROGETTO IMPIANTI IIPP Ing. Giovanni STAGNI
IL RESPONSABILE DEL SETTORE Ing. Irene CAVINA	SUPPORTO PROGETTO VERDE: Marco GRILLINI	PROGETTO IDRAULICO Ing. Michele ANSALONI
IL RESPONSABILE UNICO DEL PROGETTO Ing. Irene CAVINA	SUPPORTO PROGETTO: Ing. Luca MAGI Ing. Enrico TORTORI geom. Fabio SASSI	COORDINATORE SICUREZZA PROGETTAZIONE: Ing. Claudia PRESTIA

OGGETTO: **IMPIANTO ELETTRICO PLANIMETRIA E DETTAGLI VIA REMIGIA OPZIONALI AL CONTRATTO**

REV.	DATA	OGGETTO REVISIONE	TAVOLA:
00	03/24	EMISSIONE	IMP.5
			SCALA:
			1:200

Comune di San Lazzaro di Savena  
Piazza Bracci n° 1, 40068 San Lazzaro di Savena  
Tel. 051 / 6228111 Fax 051 / 6228014