

COMUNE DI SAN LAZZARO DI SAVENA
Città Metropolitana di Bologna
III^ Area - Gestione del Territorio
SETTORE LAVORI PUBBLICI

INTERVENTO DI RICUCITURA TRATTI PISTE CICLO-PEDONALI
LUNGO IL PERCORSO 'VIA FONDE' - VIA REMIGIA
COMUNE DI SAN LAZZARO DI SAVENA
CUP: E67H23001070006

INTERVENTO COFINANZIATO: PR FESR 2021-2027 - Azione 2.8.1. Bando per favorire la realizzazione di piste ciclabili e progetti di mobilità dolce e ciclopedonale (D.G.R. 658/2023)


PROGETTO ESECUTIVO

IL DIRIGENTE III^ AREA GESTIONE DEL TERRITORIO Ing. Giuseppe COLAROSSO	PROGETTO GENERALE INFRASTRUTTURE: geom. Luca LA GANGA geom. Aurelio ESPOSITO	PROGETTO STRUTTURE Ing. Andrea SERENI PROGETTO IMPIANTI IIPP Ing. Giovanni STAGNI
IL RESPONSABILE DEL SETTORE Ing. Irene CAVINA	SUPPORTO PROGETTO VERDE: Marco GRILLINI	PROGETTO IDRAULICO Ing. Michele ANSALONI
IL RESPONSABILE UNICO DEL PROGETTO Ing. Irene CAVINA	SUPPORTO PROGETTO: Ing. Luca MAGI Ing. Enrico TORTORI geom. Fabio SASSI	COORDINATORE SICUREZZA PROGETTAZIONE: Ing. Claudia PRESTIA


OGGETTO:
PROGETTO SEZIONI TRASVERSALI VIA FONDE' E TIPOLOGICHE

REV.	DATA	OGGETTO REVISIONE	TAVOLA:
0	mar.2024	Emissione	IN.SDP.5
			SCALA: 1:100


Comune di San Lazzaro Di Savena
Piazza Bracci n° 1, 40068 San Lazzaro di Savena
Tel. 051 / 6228111 Fax 051 / 6228014

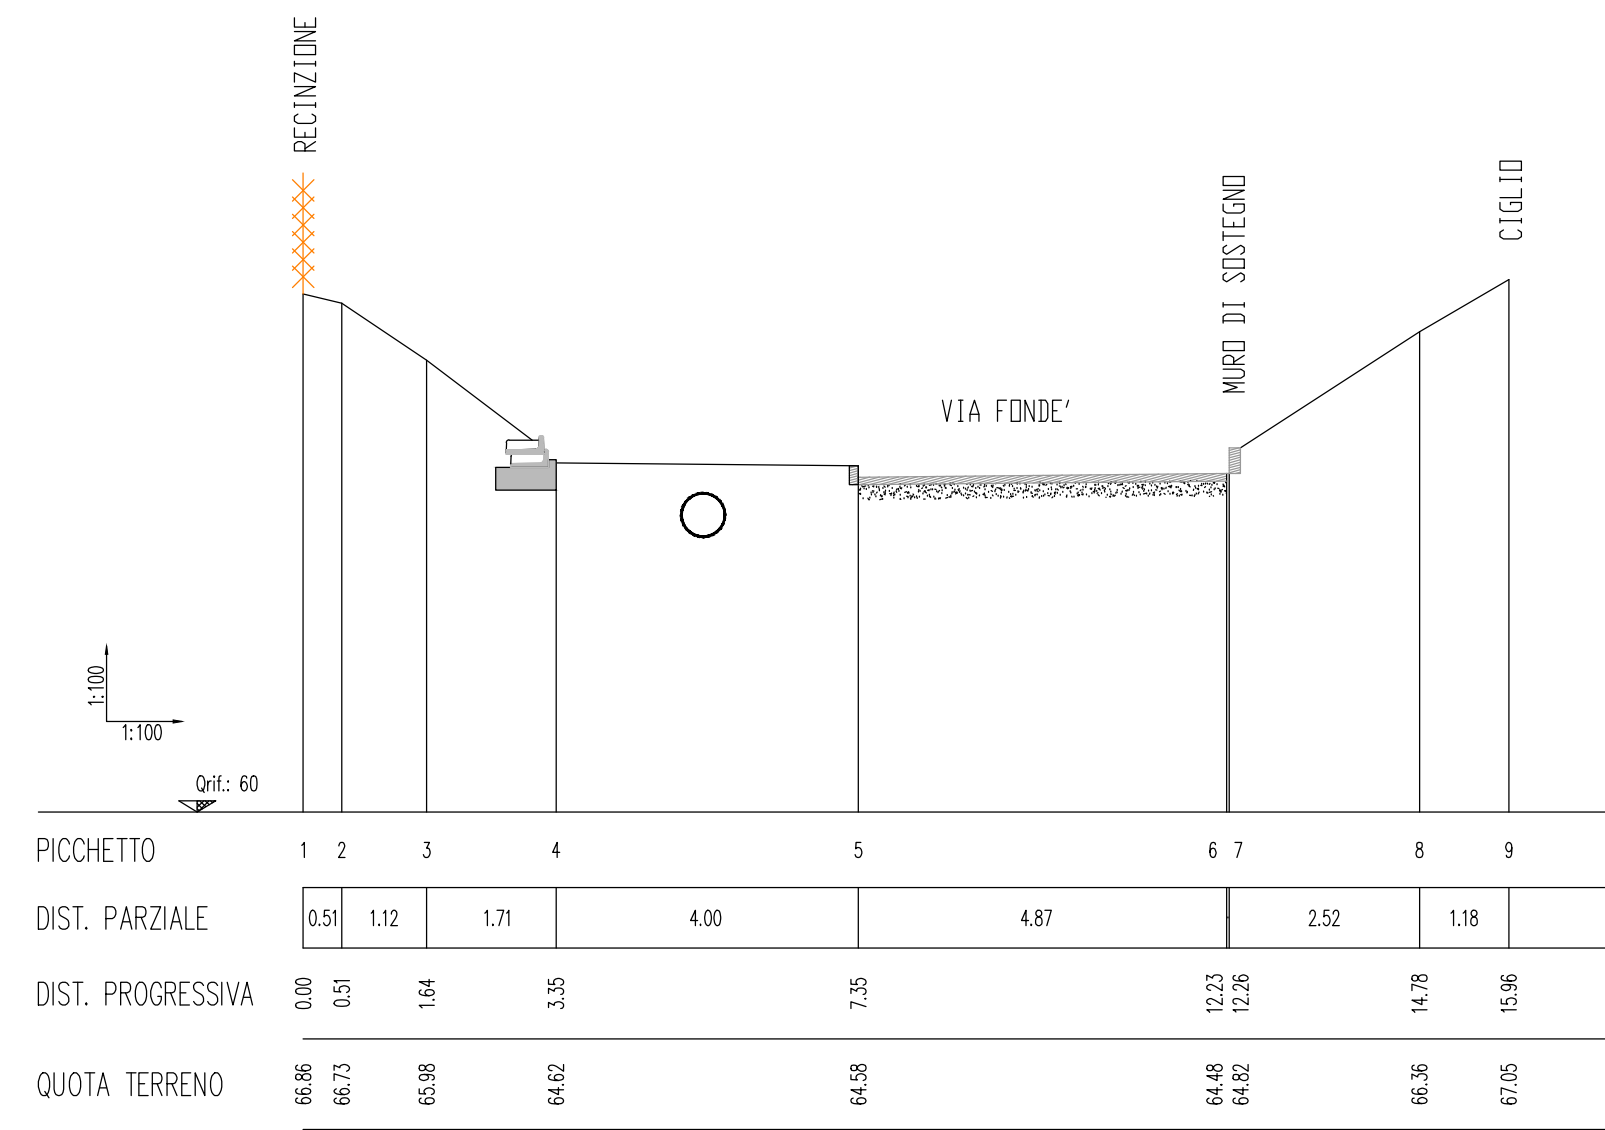


Sezione n. 1

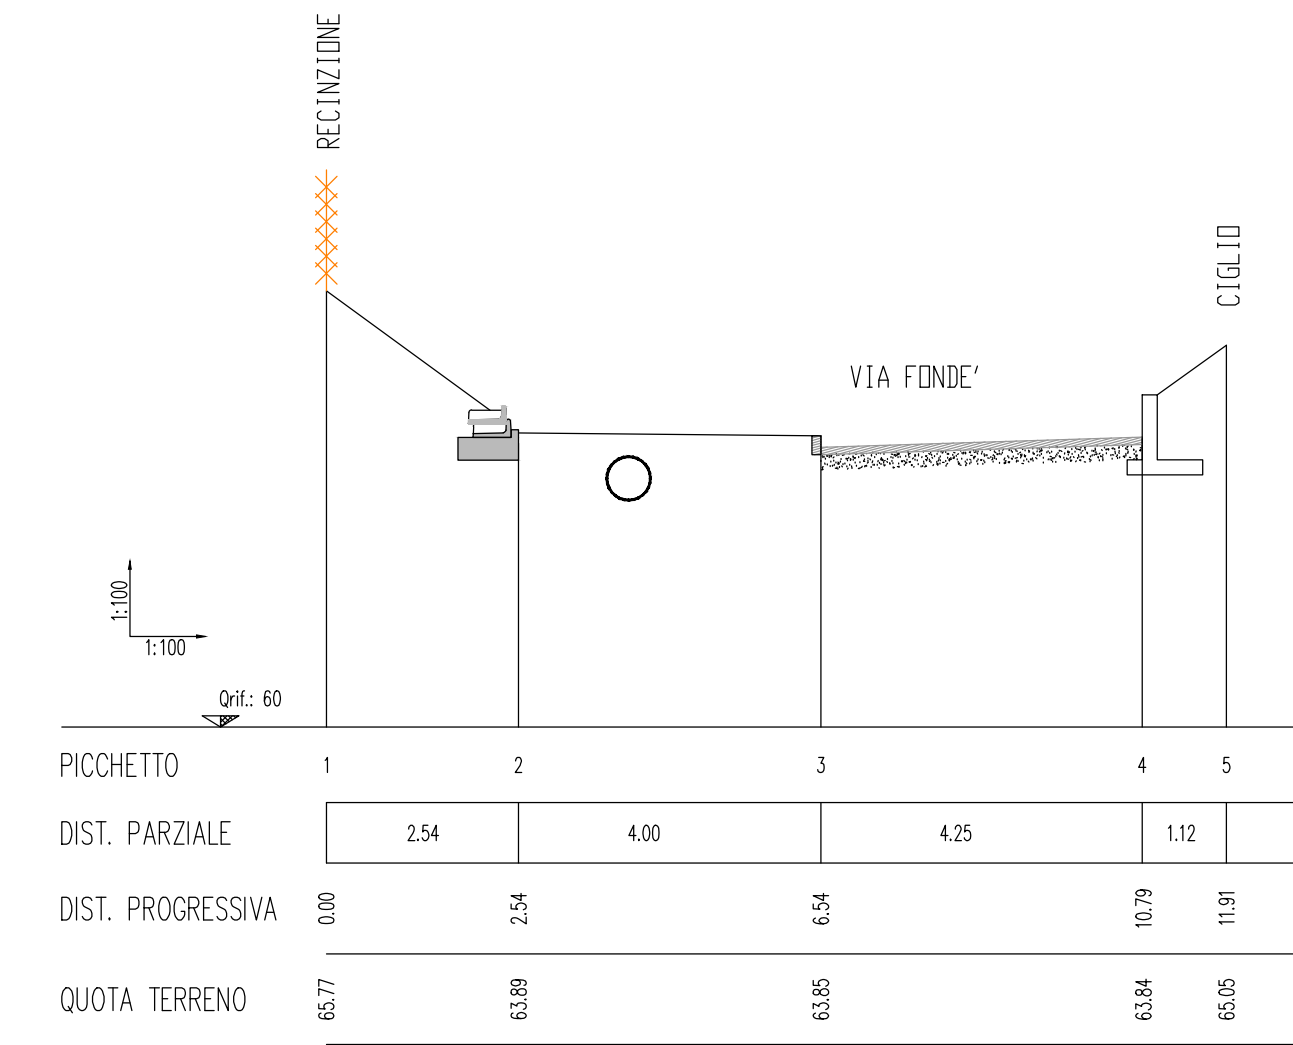


Sezione n. 2

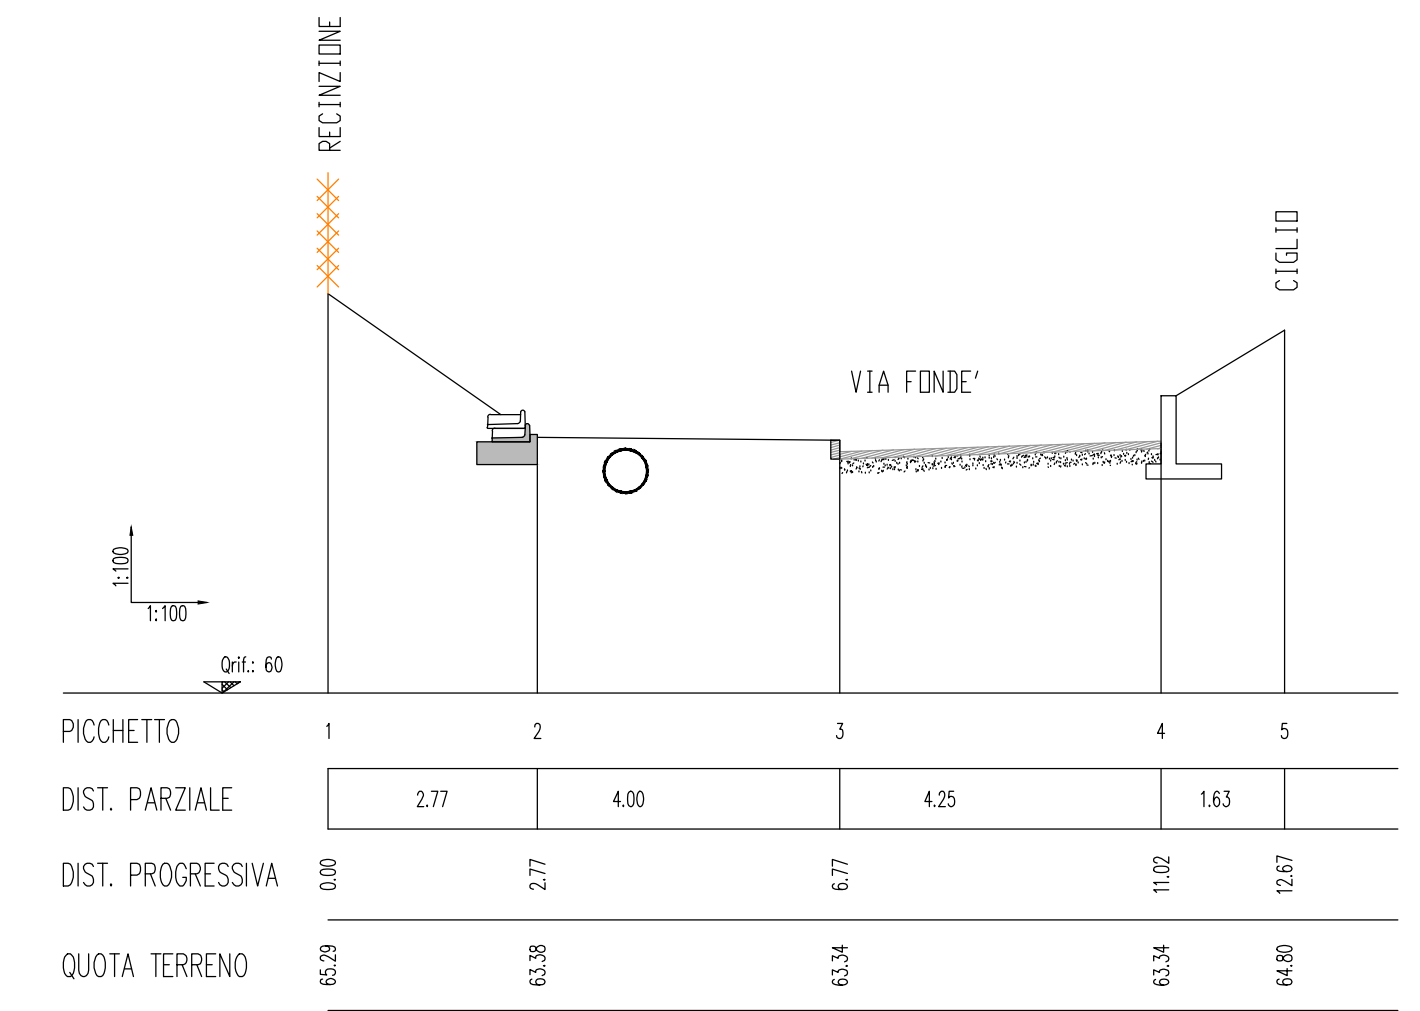


Sezione n. 3

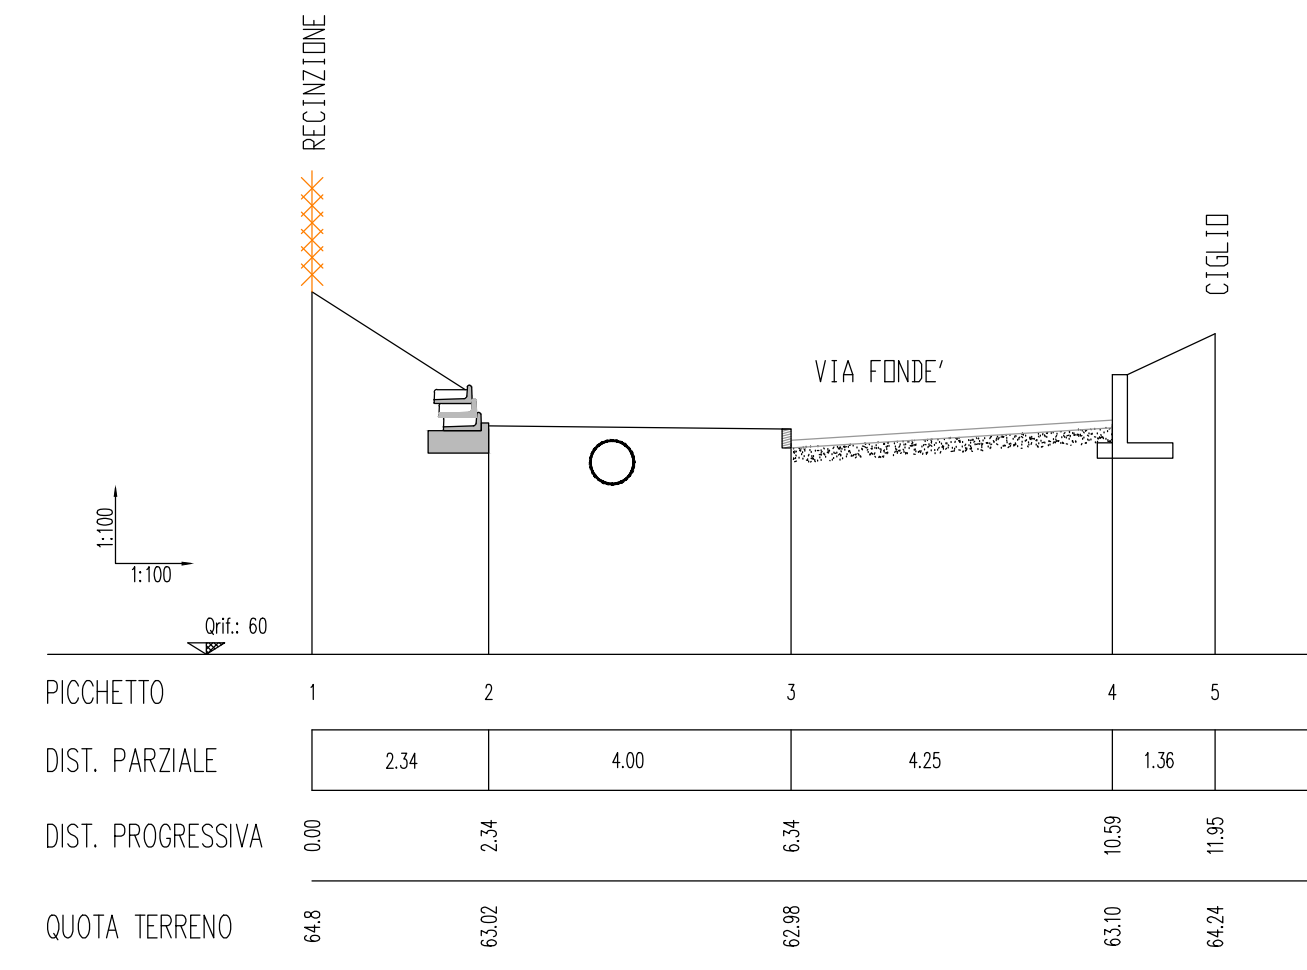


Sezione n. 4

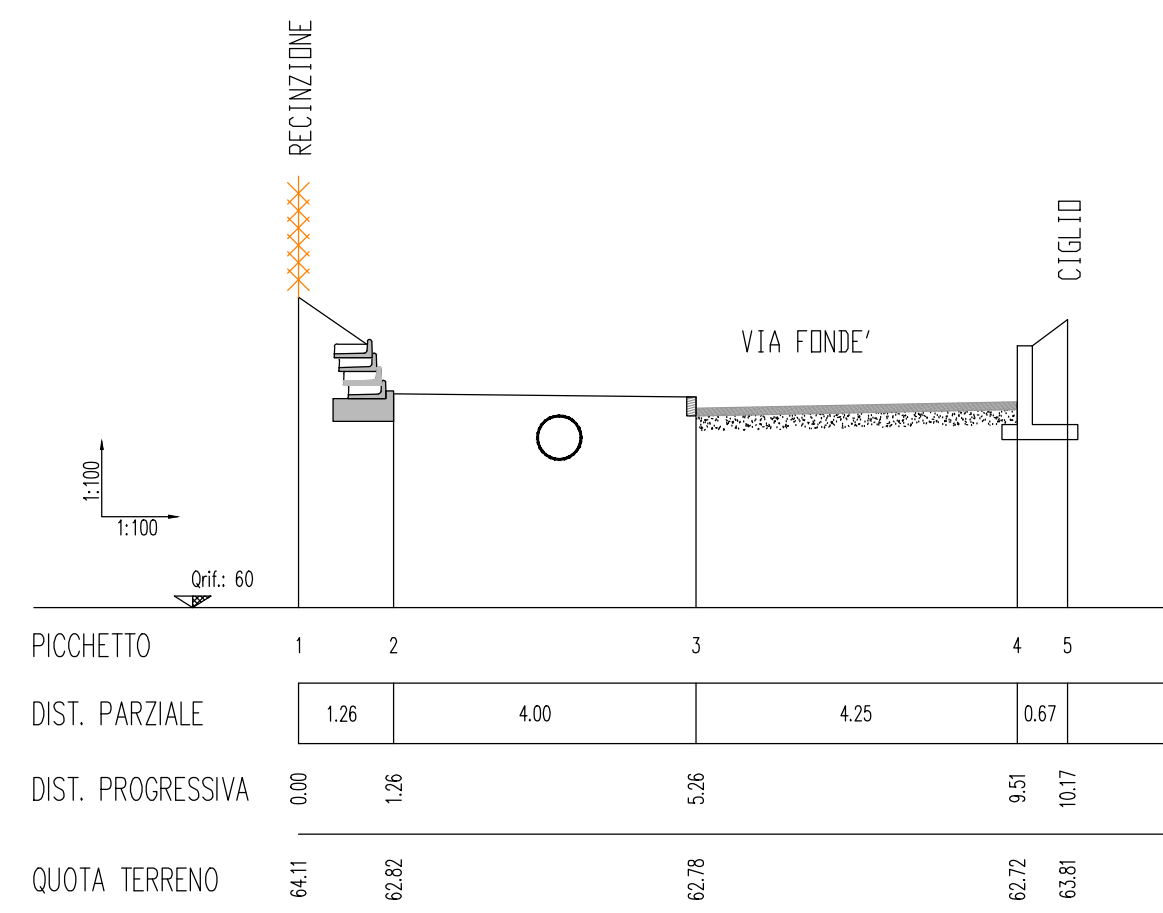

Sezione n. 6

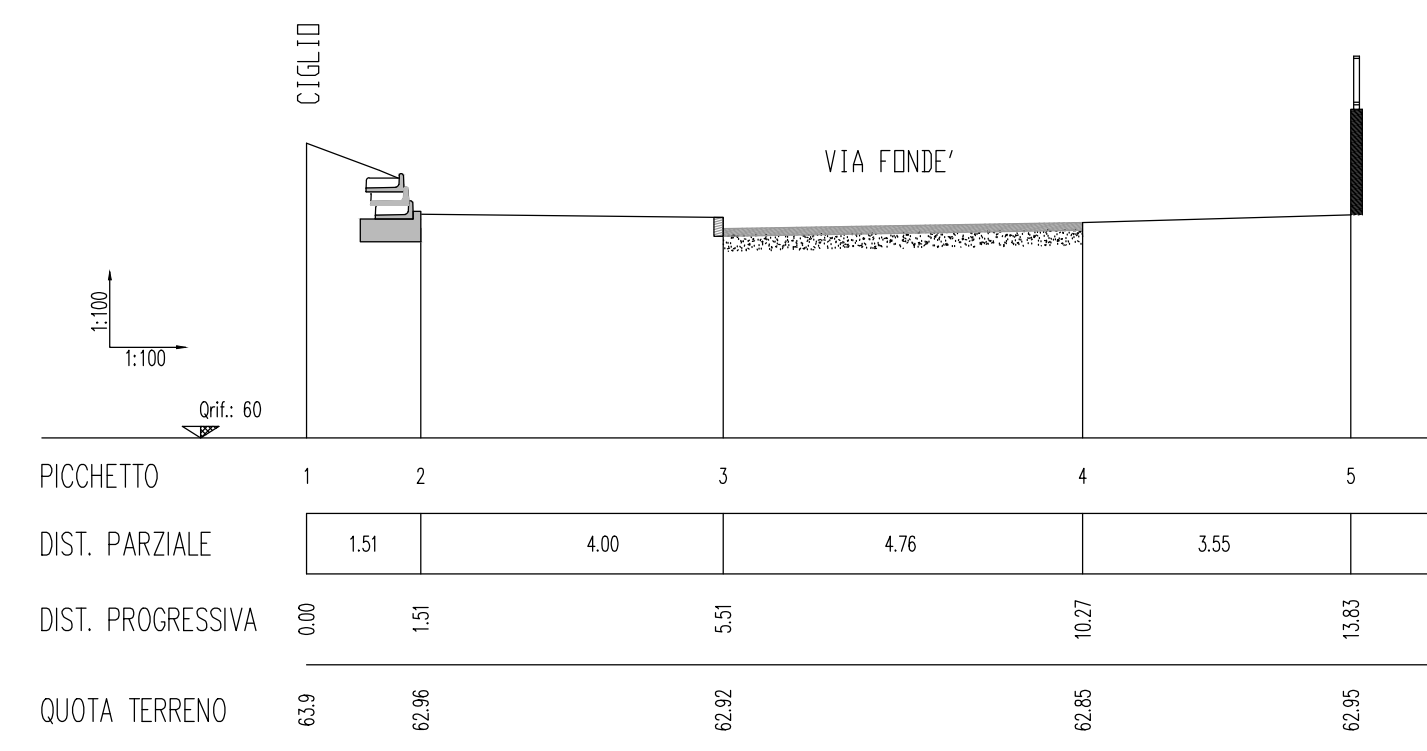


Sezione n. 7

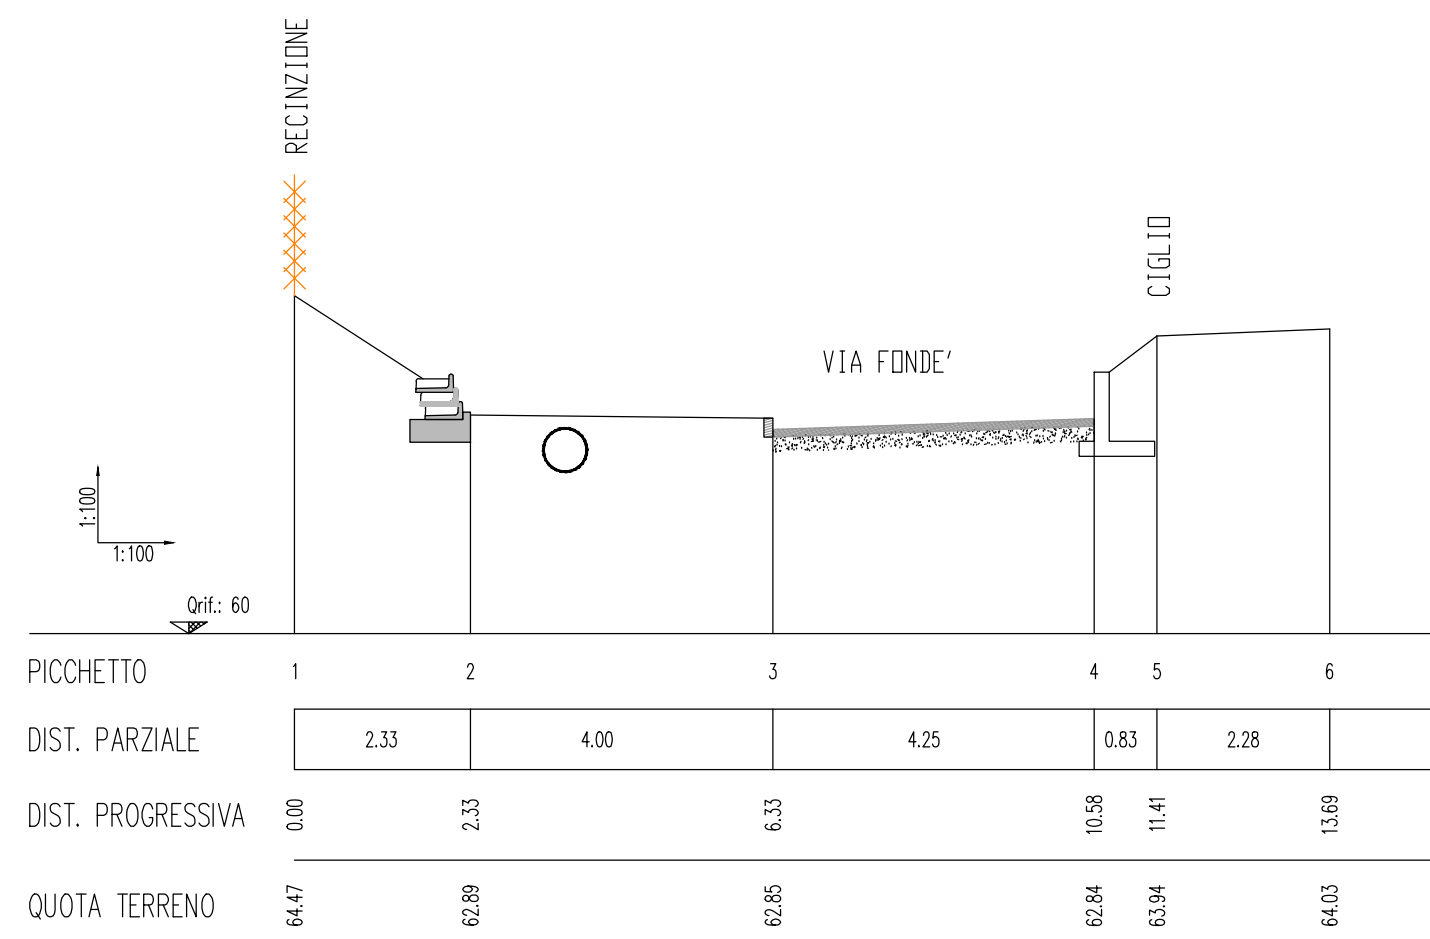


Sezione n. 5


SEZIONE TIPOLOGICA VIA FONDE'
scala 1:50

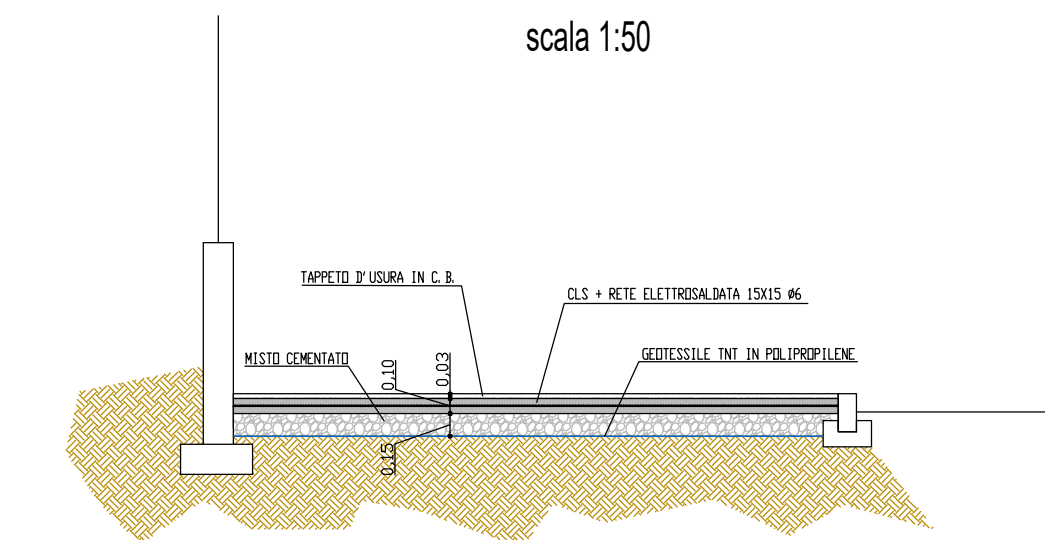

SEZIONE TIPOLOGICA VIA FONDE'
TOMBAMENTO FOSSO
scala 1:50

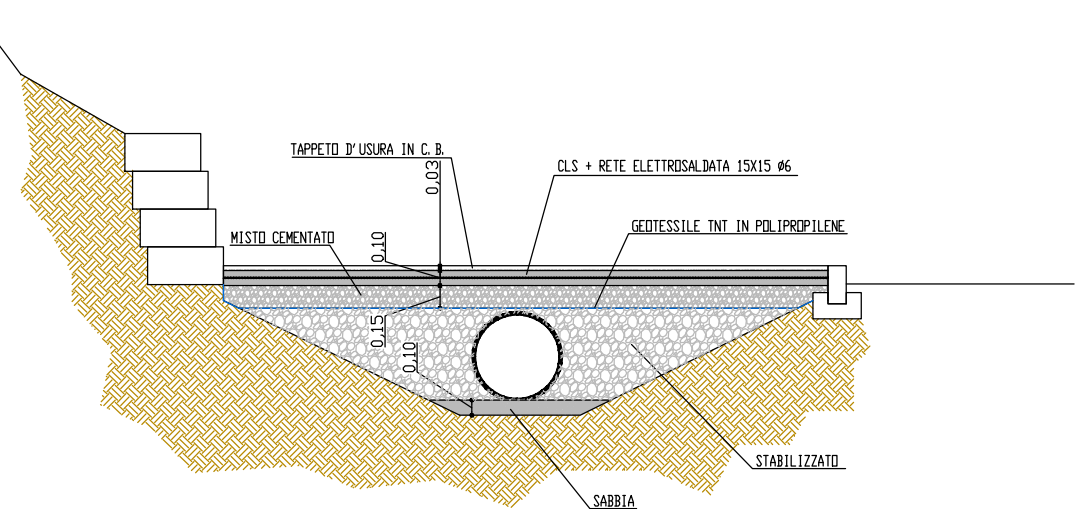

SEZIONE TIPOLOGICA VIA REMIGIA
scala 1:50

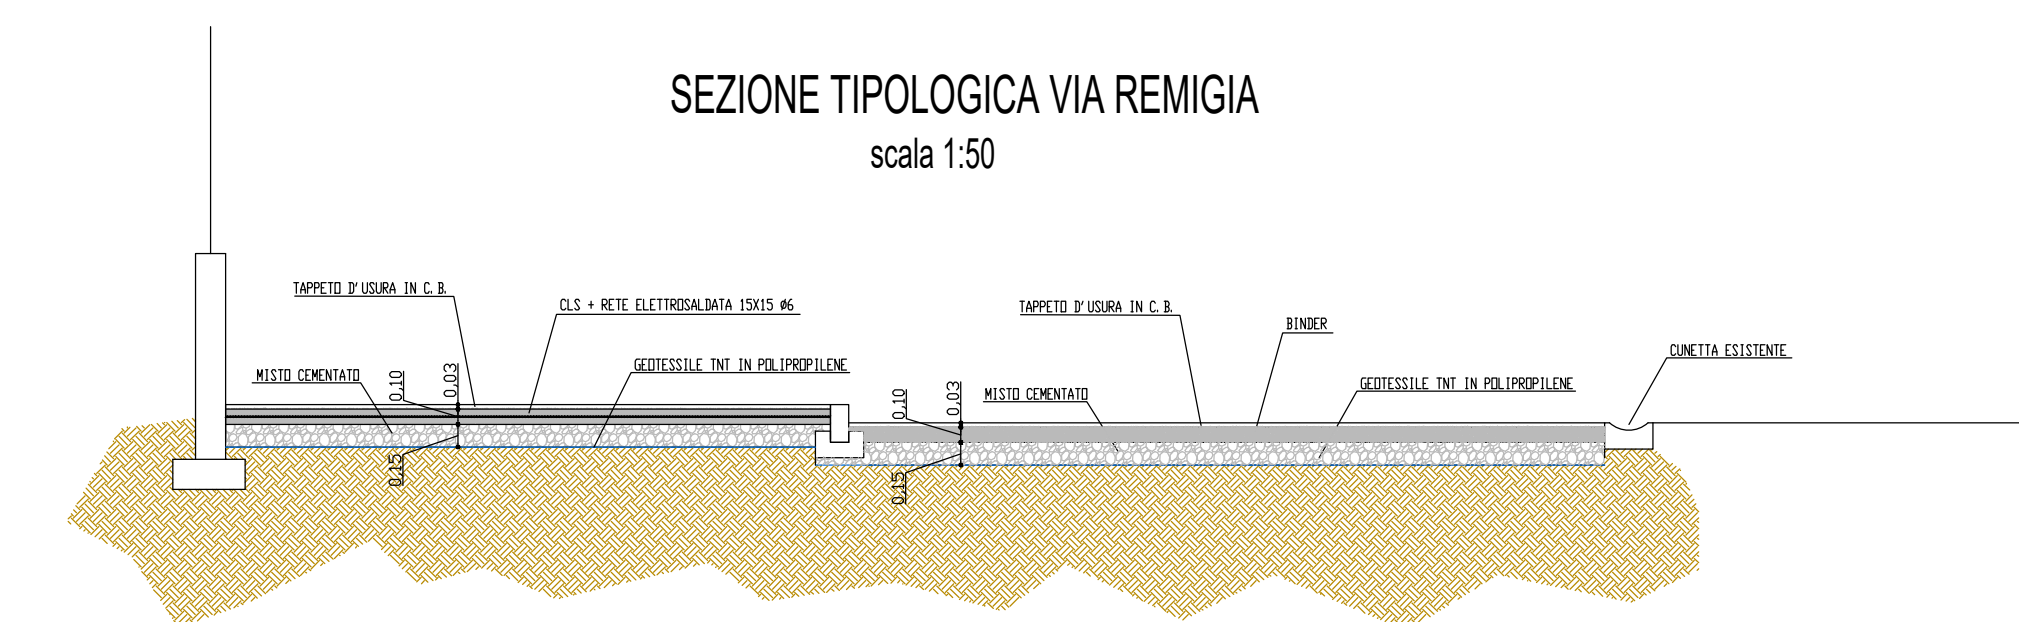

SEZIONE TIPOLOGICA VIA FONDE' - VIA MARIO CONTI
scala 1:50

