

COMUNE DI SAN LAZZARO DI SAVENA  
Città Metropolitana di Bologna  
III^ Area - Gestione del Territorio  
SETTORE LAVORI PUBBLICI

INTERVENTO DI RICUCITURA TRATTI PISTE CICLO-PEDONALI  
LUNGO IL PERCORSO VIA FONDE' - VIA REMIGIA  
COMUNE DI SAN LAZZARO DI SAVENA  
CUP: E67H23001070006

INTERVENTO COFINANZIATO: PR FESR 2021-2027 - Azione 2.8.1. Bando per favorire la realizzazione di piste ciclabili e progetti di mobilità dolce e ciclopedonale (D.G.R. 658/2023)




**PROGETTO ESECUTIVO**

IL DIRIGENTE III^ AREA GESTIONE DEL TERRITORIO Ing. Giuseppe COLAROSI	PROGETTO GENERALE INFRASTRUTTURE: geom. Luca LA GANGA geom. Aurelio ESPOSITO	PROGETTO STRUTTURE Ing. Andrea SERENI PROGETTO IMPIANTI IIPP Ing. Giovanni STAGNI
IL RESPONSABILE DEL SETTORE Ing. Irene CAVINA	SUPPORTO PROGETTO VERDE: Marco GRILLINI	PROGETTO IDRAULICO Ing. Michele ANSALONI
IL RESPONSABILE UNICO DEL PROGETTO Ing. Irene CAVINA	SUPPORTO PROGETTO: Ing. Luca MAGI Ing. Enrico TORTORI geom. Fabio SASSI	COORDINATORE SICUREZZA PROGETTAZIONE: Ing. Claudia PRESTIA

OGGETTO:  
**OPERE A VERDE**


REV.	DATA	OGGETTO REVISIONE	TAVOLA:
0	mar.2024	Emissione	VR.3
			SCALA:
			1:500

Comune di San Lazzaro Di Savena  
Piazza Bracci n° 1, 40068 San Lazzaro di Savena  
Tel. 051 / 6228111 Fax 051 / 6228014

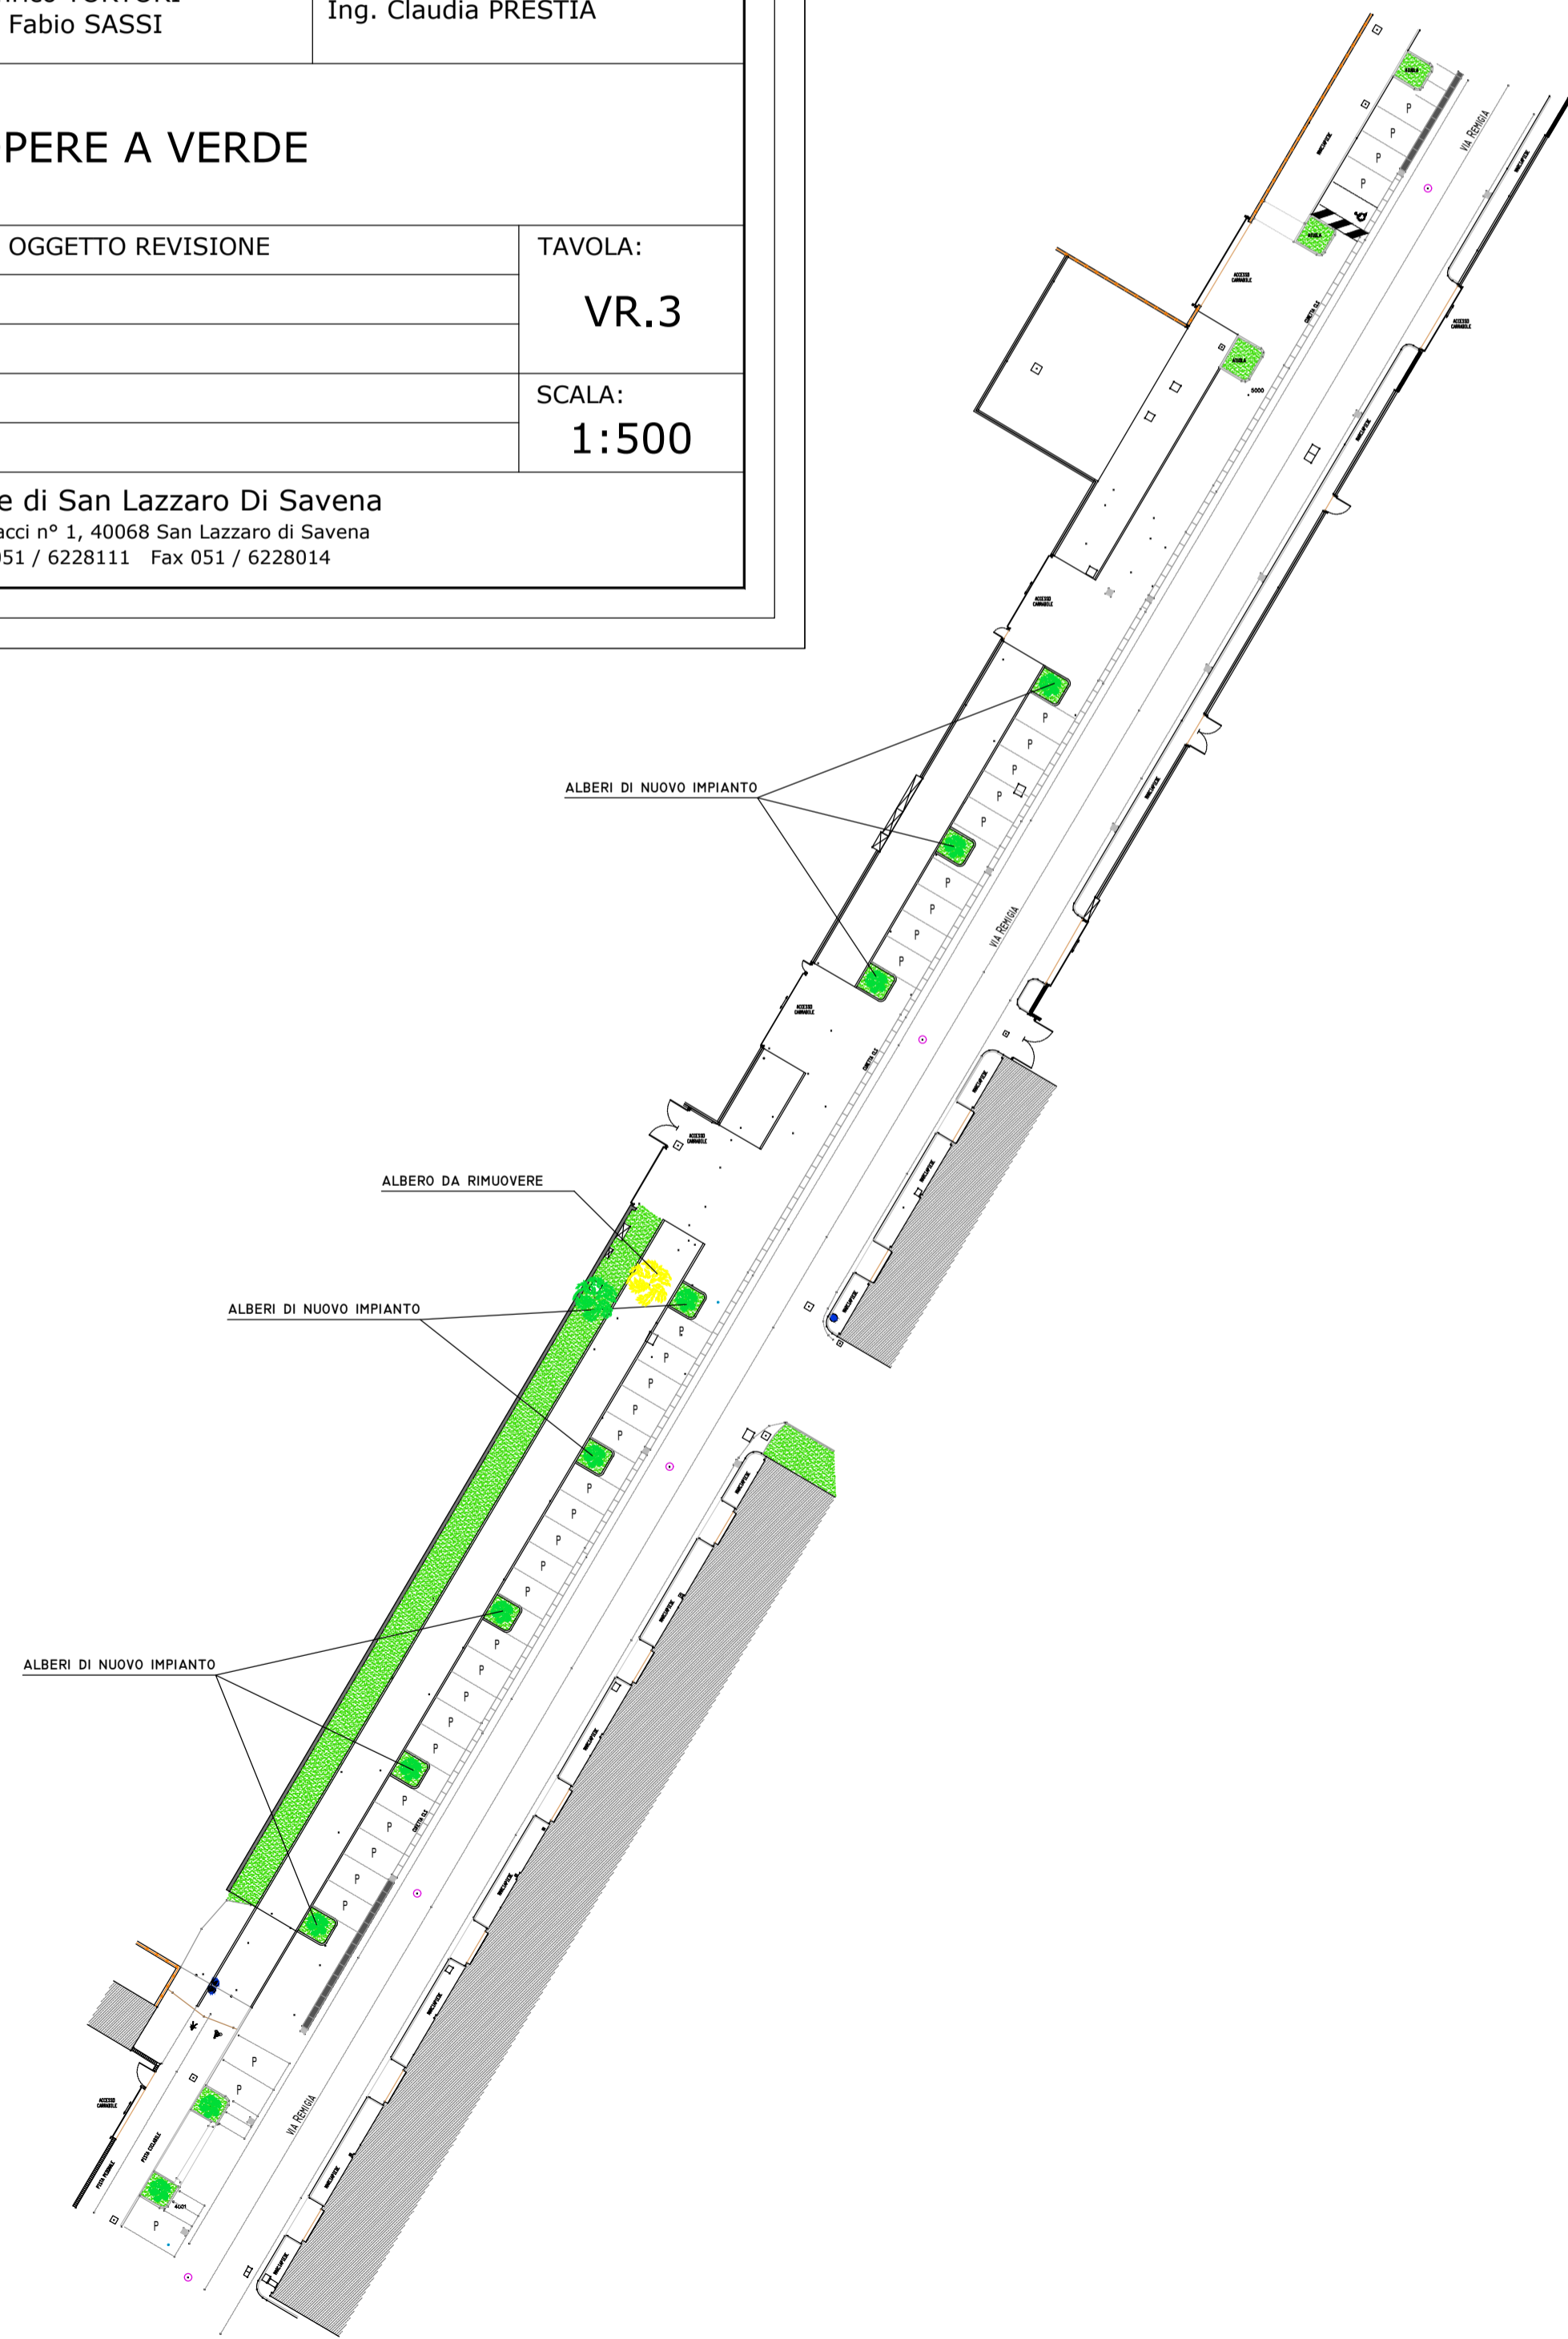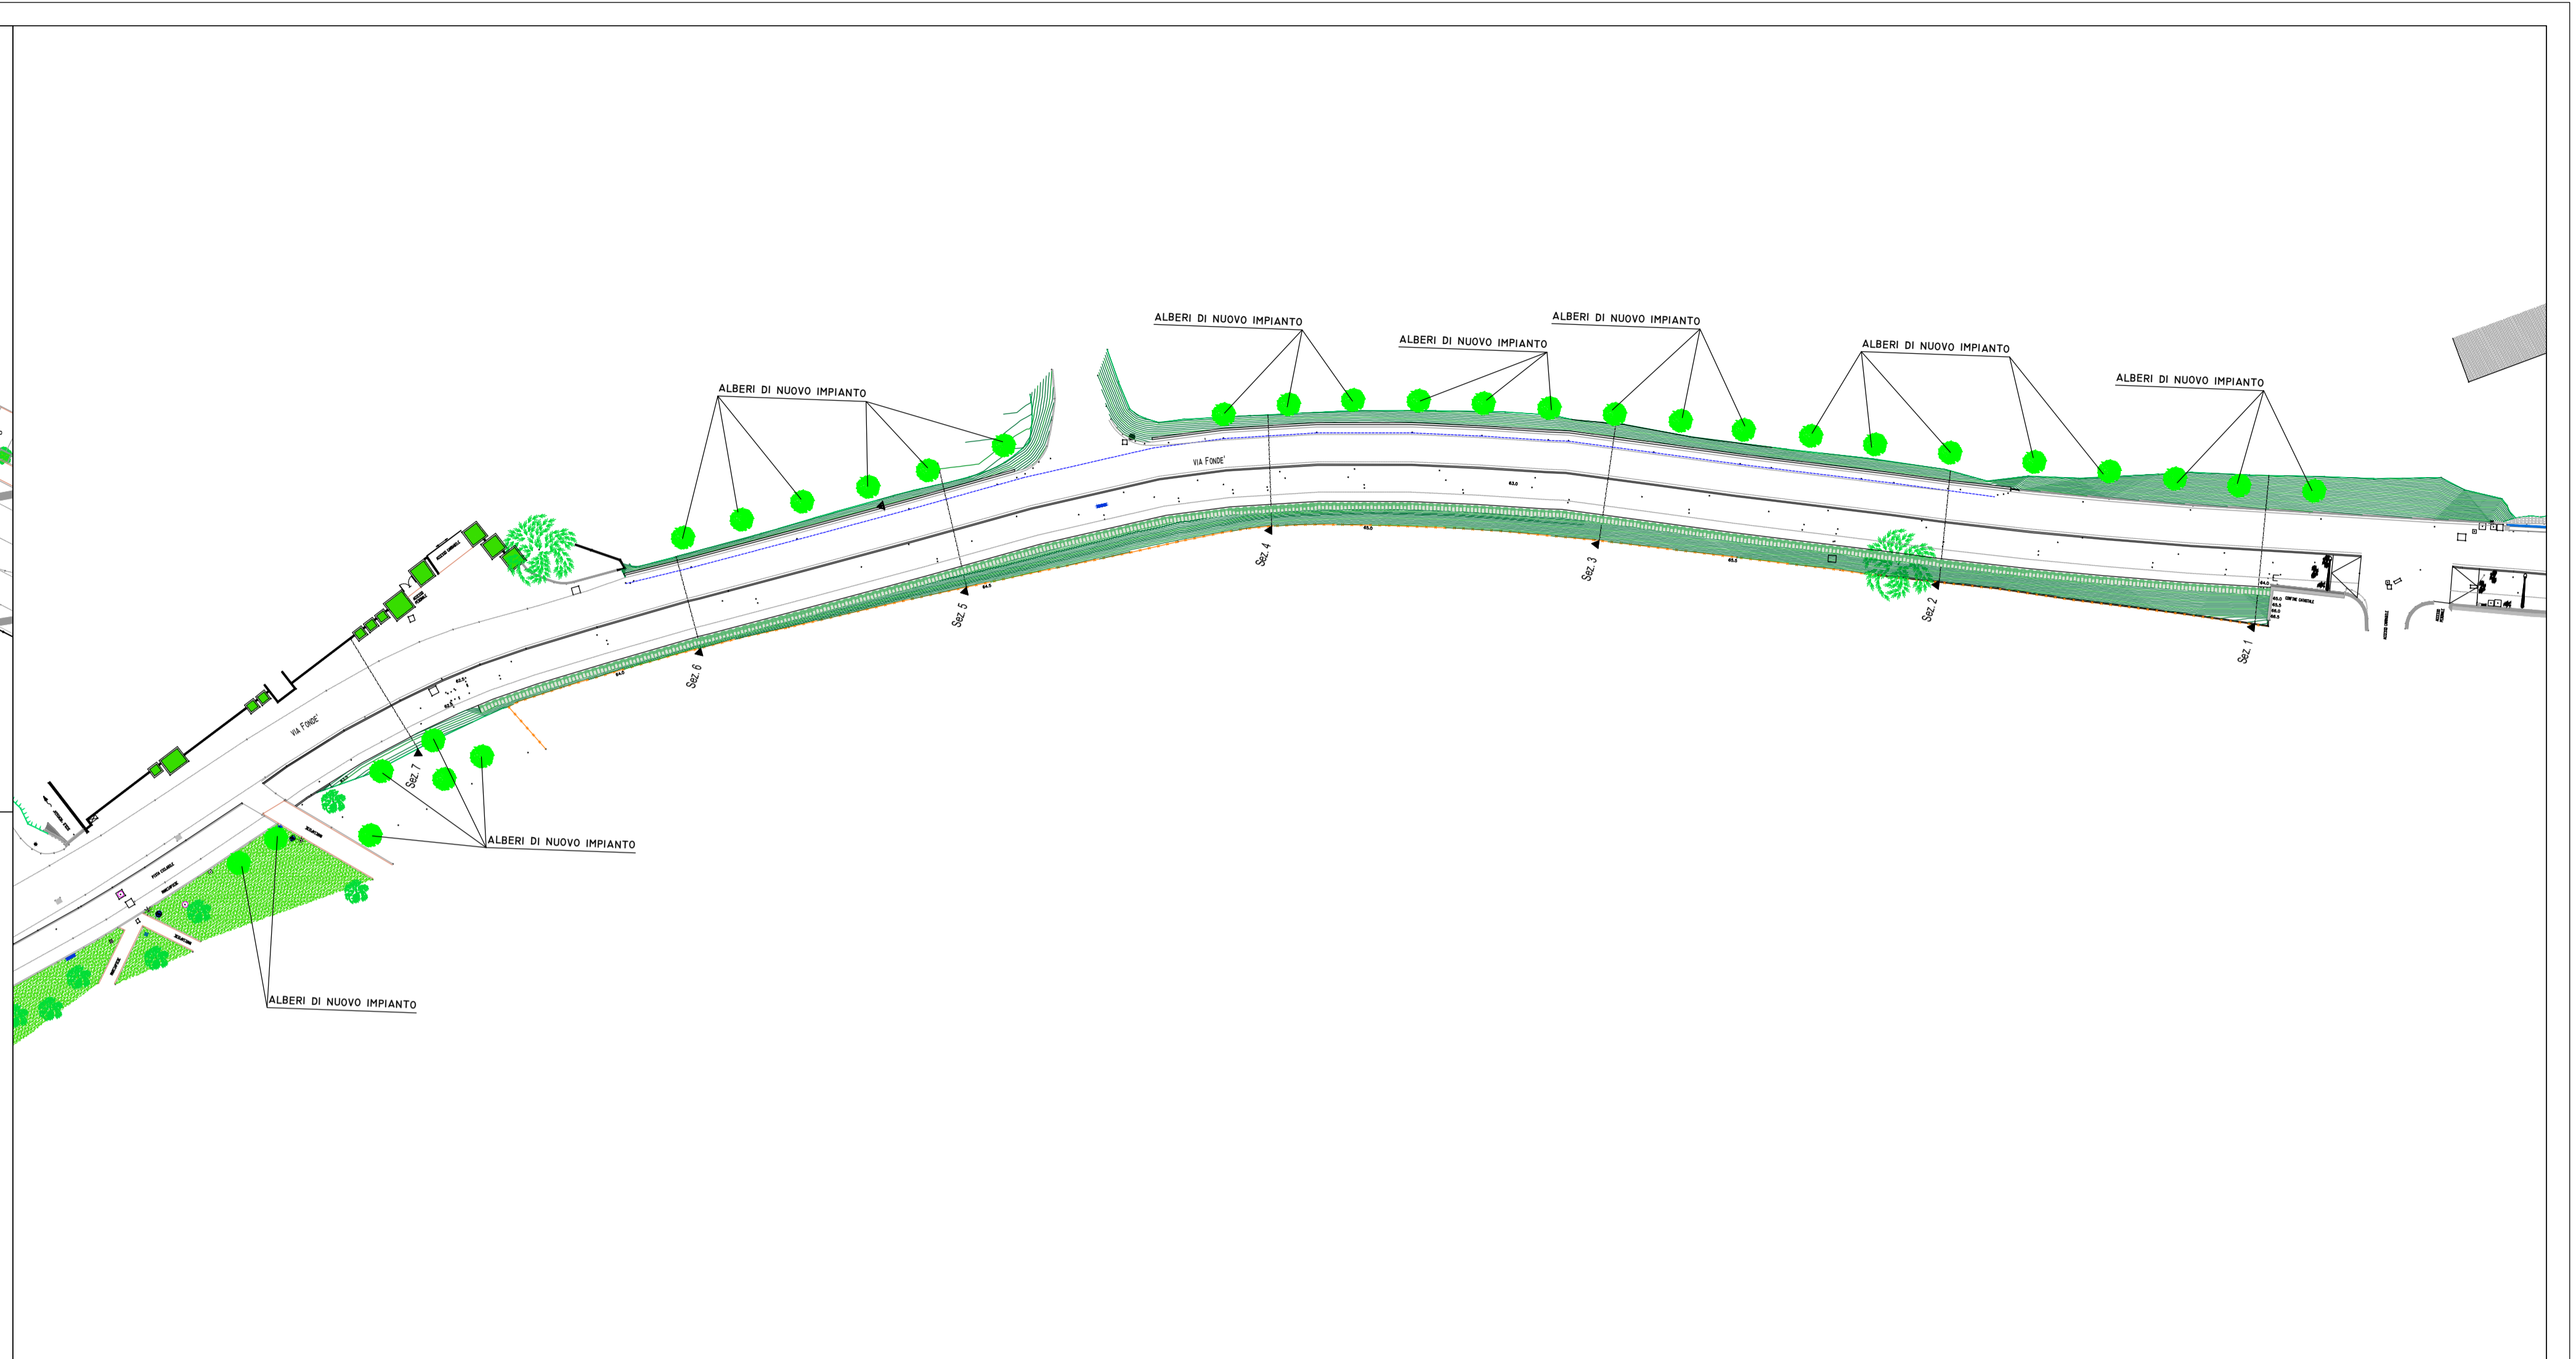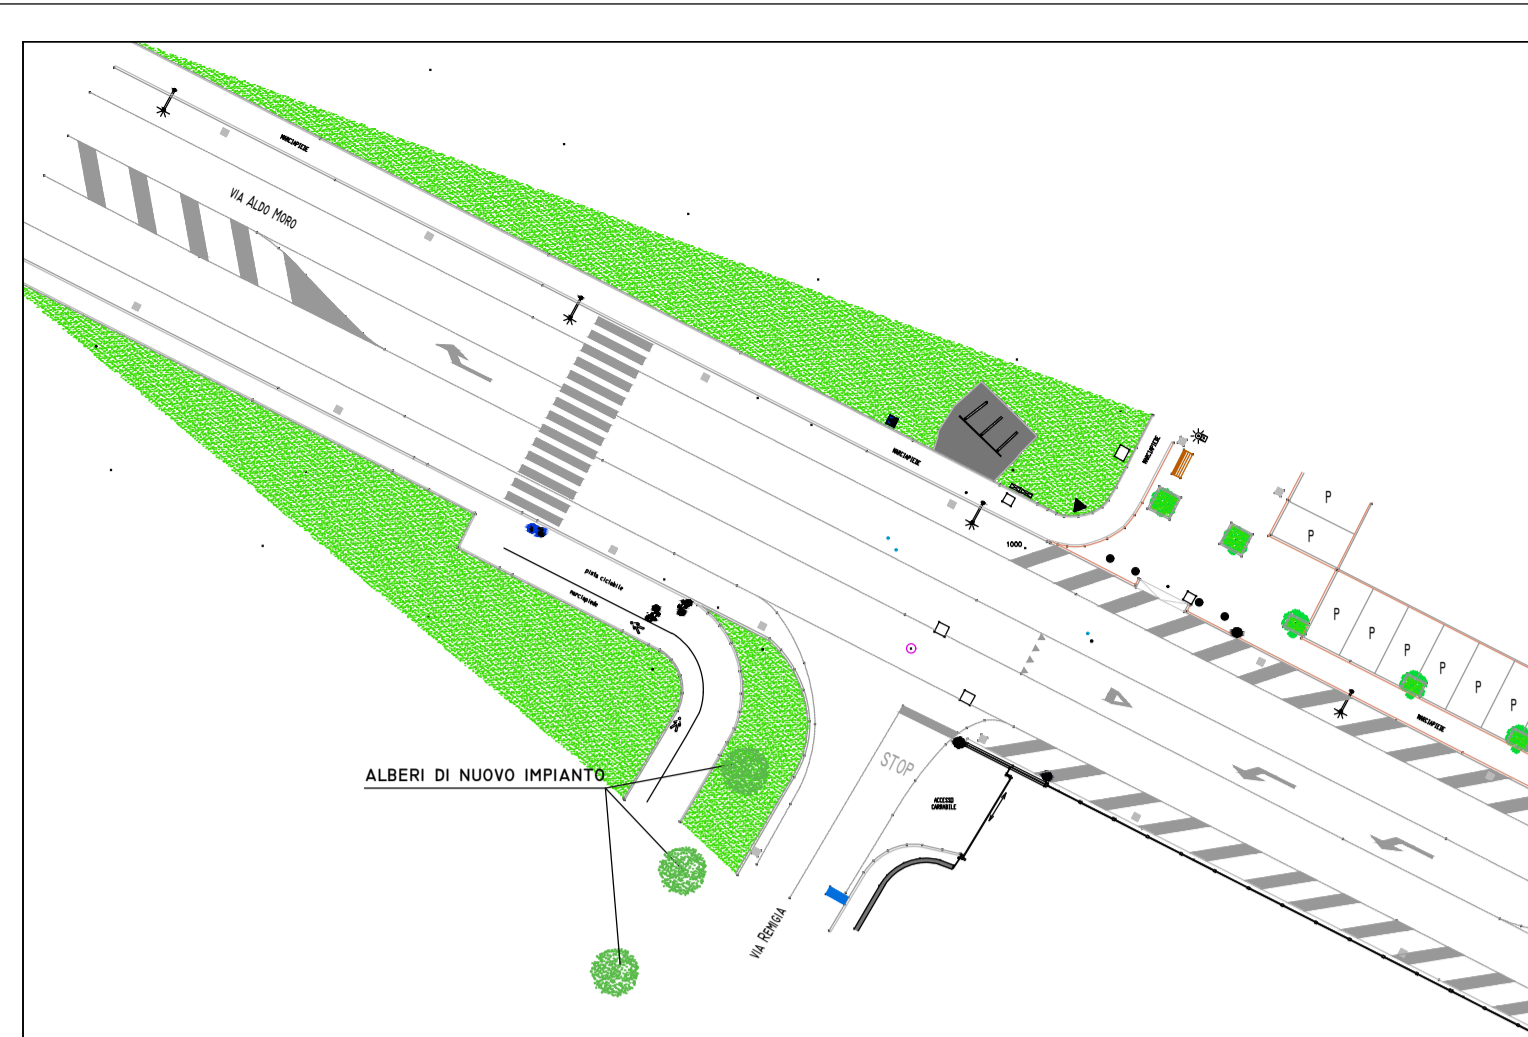

E' previsto impianto di irrigazione a goccia per le nuove alberature.  
Dovrà essere fornita garanzia di attecchimento per un periodo di 2 anni dalla piantumazione

Alberature di progetto:  
Acero campestre

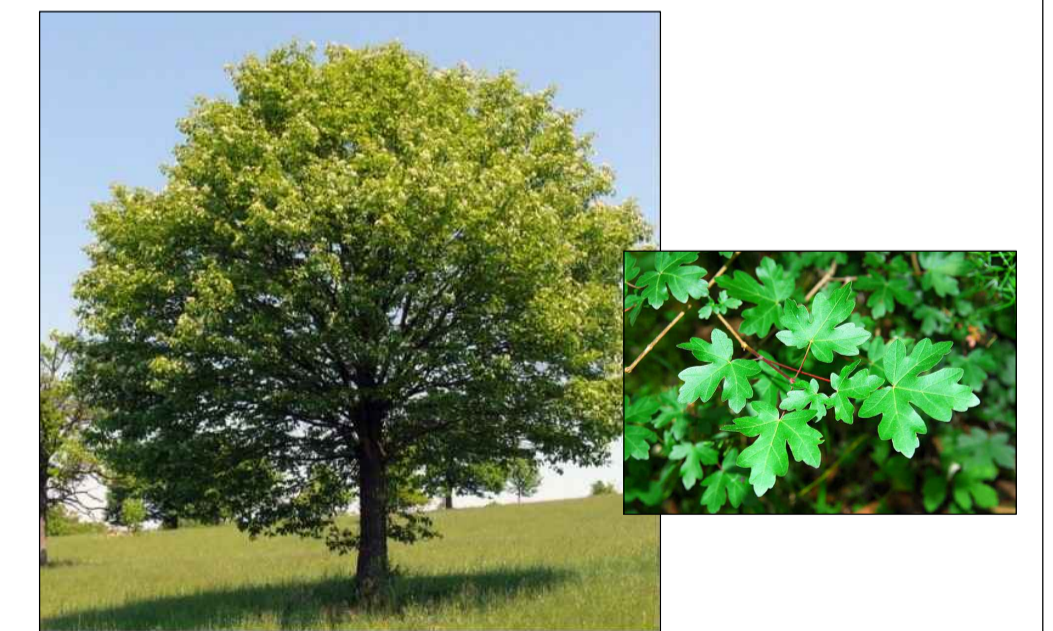

Cercis Siliquastrum

