

## COMUNE DI SAN LAZZARO DI SAVENA

Città Metropolitana di Bologna

III^ Area - Gestione del Territorio

SETTORE LAVORI PUBBLICI

### INTERVENTO DI RICUCITURA TRATTI PISTE CICLO-PEDONALI LUNGO IL PERCORSO VIA FONDE' - VIA REMIGIA COMUNE DI SAN LAZZARO DI SAVENA CUP: E67H23001070006

INTERVENTO COFINANZIATO: PR FESR 2021-2027 – Azione 2.8.1. Bando per favorire la realizzazione di piste ciclabili e progetti di mobilità dolce e ciclopedonale (D.G.R. 658/2023)

### PROGETTO ESECUTIVO

IL DIRIGENTE III^ AREA  
GESTIONE DEL TERRITORIO  
Ing. Giuseppe COLAROSSO

PROGETTO GENERALE  
INFRASTRUTTURE:  
geom. Luca LA GANGA  
geom. Aurelio ESPOSITO

PROGETTO STRUTTURE  
Ing. Andrea SERENI  
PROGETTO IMPIANTI IIPP  
Ing. Giovanni STAGNI

IL RESPONSABILE DEL  
SETTORE  
Ing. Irene CAVINA

SUPPORTO PROGETTO VERDE:  
Marco GRILLINI

PROGETTO IDRAULICO  
Ing. Michele ANSALONI

IL RESPONSABILE UNICO  
DEL PROGETTO  
Ing. Irene CAVINA

SUPPORTO PROGETTO:  
Ing. Luca MAGI  
Ing. Enrico TORTORI  
geom. Fabio SASSI

COORDINATORE SICUREZZA  
PROGETTAZIONE:  
Ing. Claudia PRESTIA

OGGETTO:

### LAYOUT DI CANTIERE

REV.	DATA	OGGETTO REVISIONE	TAVOLA:
			EG.14
			SCALA:

Comune di San Lazzaro Di Savena

Piazza Bracci n° 1, 40068 San Lazzaro di Savena

Tel. 051 / 6228111 Fax 051 / 6228014



COMUNE DI SAN LAZZARO DI SAVENA  
Città Metropolitana di Bologna  
III^ Area - Gestione del Territorio  
SETTORE LAVORI PUBBLICI

INTERVENTO DI RICUCITURA TRATTI PISTE CICLO-PEDONALI  
LUNGO IL PERCORSO VIA FONDE' - VIA REMIGIA  
COMUNE DI SAN LAZZARO DI SAVENA  
CUP: E67H23001070006

INTERVENTO COFINANZIATO: PR FESR 2021-2027 - Azione 2.8.1. Bando per favorire la realizzazione di piste ciclabili e progetti di mobilità dolce e ciclopedonale (D.G.R. 658/2023)

PROGETTO ESECUTIVO


IL DIRIGENTE III^ AREA GESTIONE DEL TERRITORIO Ing. Giuseppe COLAROSSÌ	PROGETTO GENERALE INFRASTRUTTURE: geom. Luca LA GANGA geom. Aurelio ESPOSITO	PROGETTO STRUTTURE Ing. Andrea SERENI PROGETTO IMPIANTI IIPP Ing. Giovanni STAGNI
IL RESPONSABILE DEL SETTORE Ing. Irene CAVINA	SUPPORTO PROGETTO VERDE: Marco GRILLINI	PROGETTO IDRAULICO Ing. Michele ANSALONI
IL RESPONSABILE UNICO DEL PROGETTO Ing. Irene CAVINA	SUPPORTO PROGETTO: Ing. Luca MAGI Ing. Enrico TORTORI geom. Fabio SASSI	COORDINATORE SICUREZZA PROGETTAZIONE: Ing. Claudia PRESTIA

OGGETTO:

LAYOUT PSC: VIA REMIGIA

REV.	DATA	OGGETTO REVISIONE	TAVOLA:
0	mar.2024	Emissione	PSC1
			SCALA: 1:500

Comune di San Lazzaro Di Savena  
Piazza Bracci n° 1, 40068 San Lazzaro di Savena  
Tel. 051 / 6228111 Fax 051 / 6228014

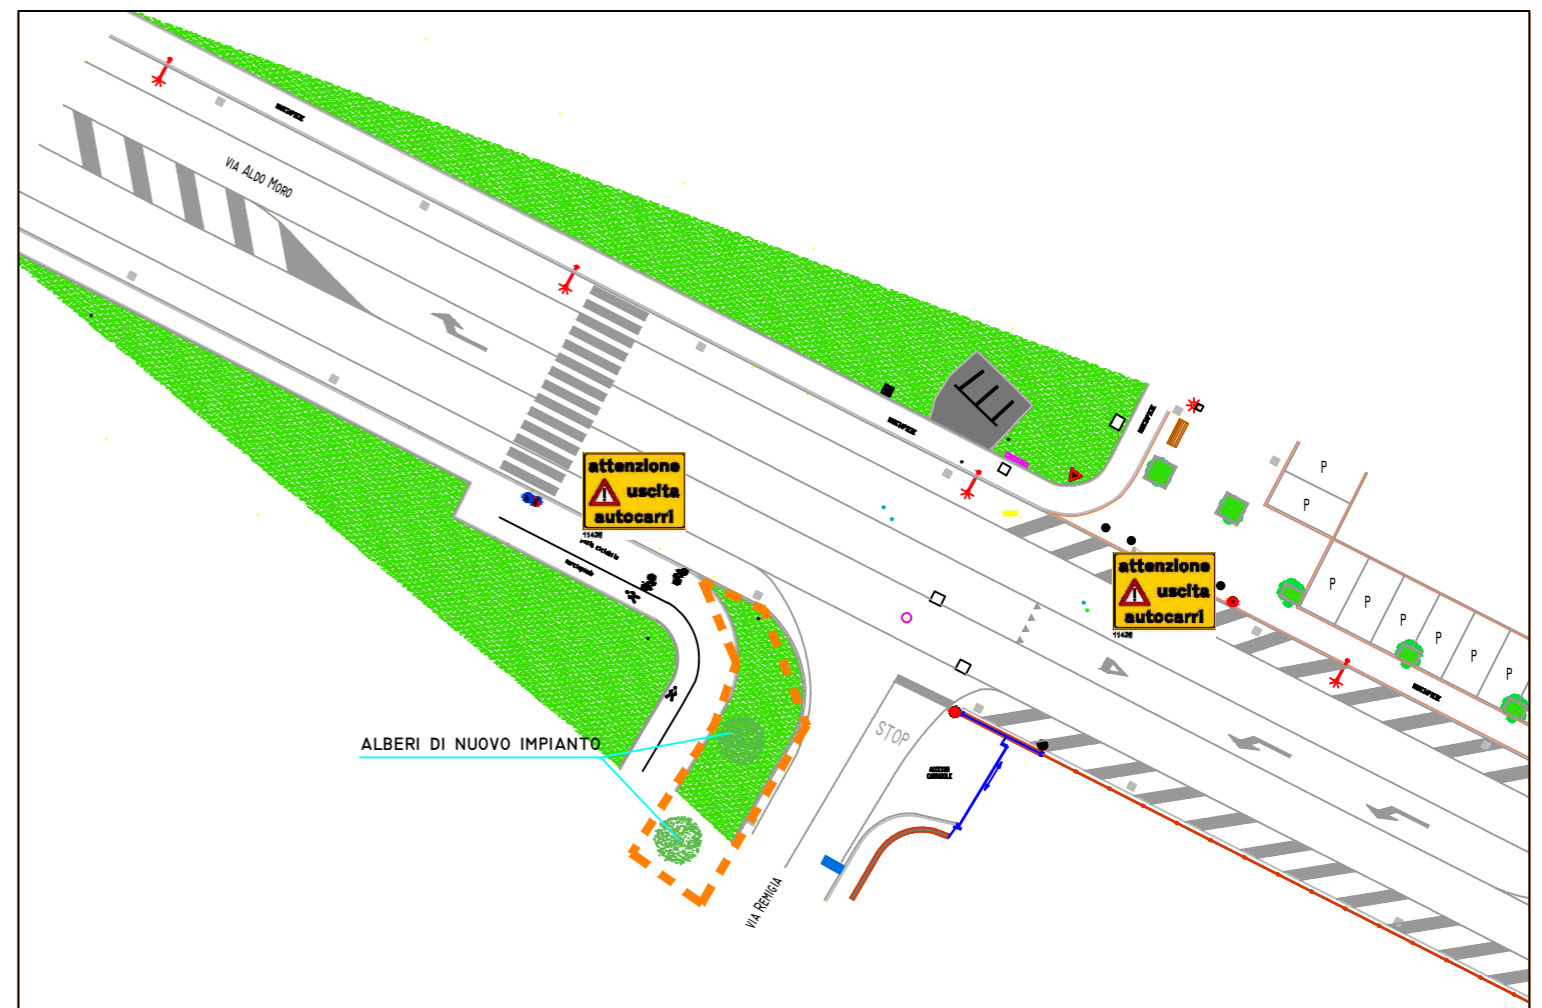


LEGENDA:

- FASE 1
- FASE 2 I giorni di intervento dovranno essere concordati con la proprietà del passo carraio in modo da non arrecare danni o disservizi (possibile lavorazione sabato e domenica)
- RECINZIONE DI CANTIERE
- UFFICIO/SPOGLIATOIO
- BARACCA
- BAGNO CHIMICO
- CARICO/SCARICO
- ZONA MACCHINE CANTIERE
- STOCCAGGIO MATERIALE
- CASSETTA MEDICAZIONE
- QUADRO ELETTRICO





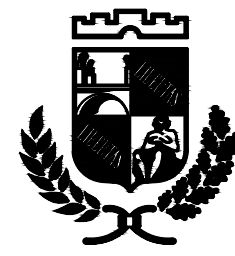

COMUNE DI SAN LAZZARO DI SAVENA  
Città Metropolitana di Bologna  
III^ Area - Gestione del Territorio  
SETTORE LAVORI PUBBLICI

INTERVENTO DI RICUCITURA TRATTI PISTE CICLO-PEDONALI  
LUNGO IL PERCORSO VIA FONDE' - VIA REMIGIA  
COMUNE DI SAN LAZZARO DI SAVENA  
CUP: E67H23001070006

INTERVENTO COFINANZIATO: PR FESR 2021-2027 - Azione 2.8.1. Bando per favorire la realizzazione di piste ciclabili e progetti di mobilità dolce e ciclopedonale (D.G.R. 658/2023)

PROGETTO ESECUTIVO

IL DIRIGENTE III^ AREA GESTIONE DEL TERRITORIO Ing. Giuseppe COLAROSSO	PROGETTO GENERALE INFRASTRUTTURE: geom. Luca LA GANGA geom. Aurelio ESPOSITO	PROGETTO STRUTTURE Ing. Andrea SERENI PROGETTO IMPIANTI IIPP Ing. Giovanni STAGNI
IL RESPONSABILE DEL SETTORE Ing. Irene CAVINA	SUPPORTO PROGETTO VERDE: Marco GRILLINI	PROGETTO IDRAULICO Ing. Michele ANSALONI
IL RESPONSABILE UNICO DEL PROGETTO Ing. Irene CAVINA	SUPPORTO PROGETTO: Ing. Luca MAGI Ing. Enrico TORTORI geom. Fabio SASSI	COORDINATORE SICUREZZA PROGETTAZIONE: Ing. Claudia PRESTIA

OGGETTO:


LAYOUT PSC- VIA FONDE'

REV.	DATA	OGGETTO REVISIONE	TAVOLA:
0	mar.2024	Emissione	PSC 2
			SCALA: 1:1:500

Comune di San Lazzaro Di Savena  
Piazza Bracci n° 1, 40068 San Lazzaro di Savena  
Tel. 051 / 6228111 Fax 051 / 6228014

**LEGENDA:**

FASE 1	chiusura via Fondè - accesso al passo carraro RESIDENTI	WC	BAGNO CHIMICO
FASE 2 (A-B-C)	RECINZIONE DI CANTIERE	CARICO/SCARICO	ZONA MACCHINE CANTIERE
U/S	UFFICIO/SPOGLIATOIO	ZONA MACCHINE CANTIERE	STOCCAGGIO MATERIALE
B	BARACCA	STOCCAGGIO MATERIALE	CASSETTA MEDICAZIONE
QE	QUADRO ELETTRICO	CASSETTA MEDICAZIONE	

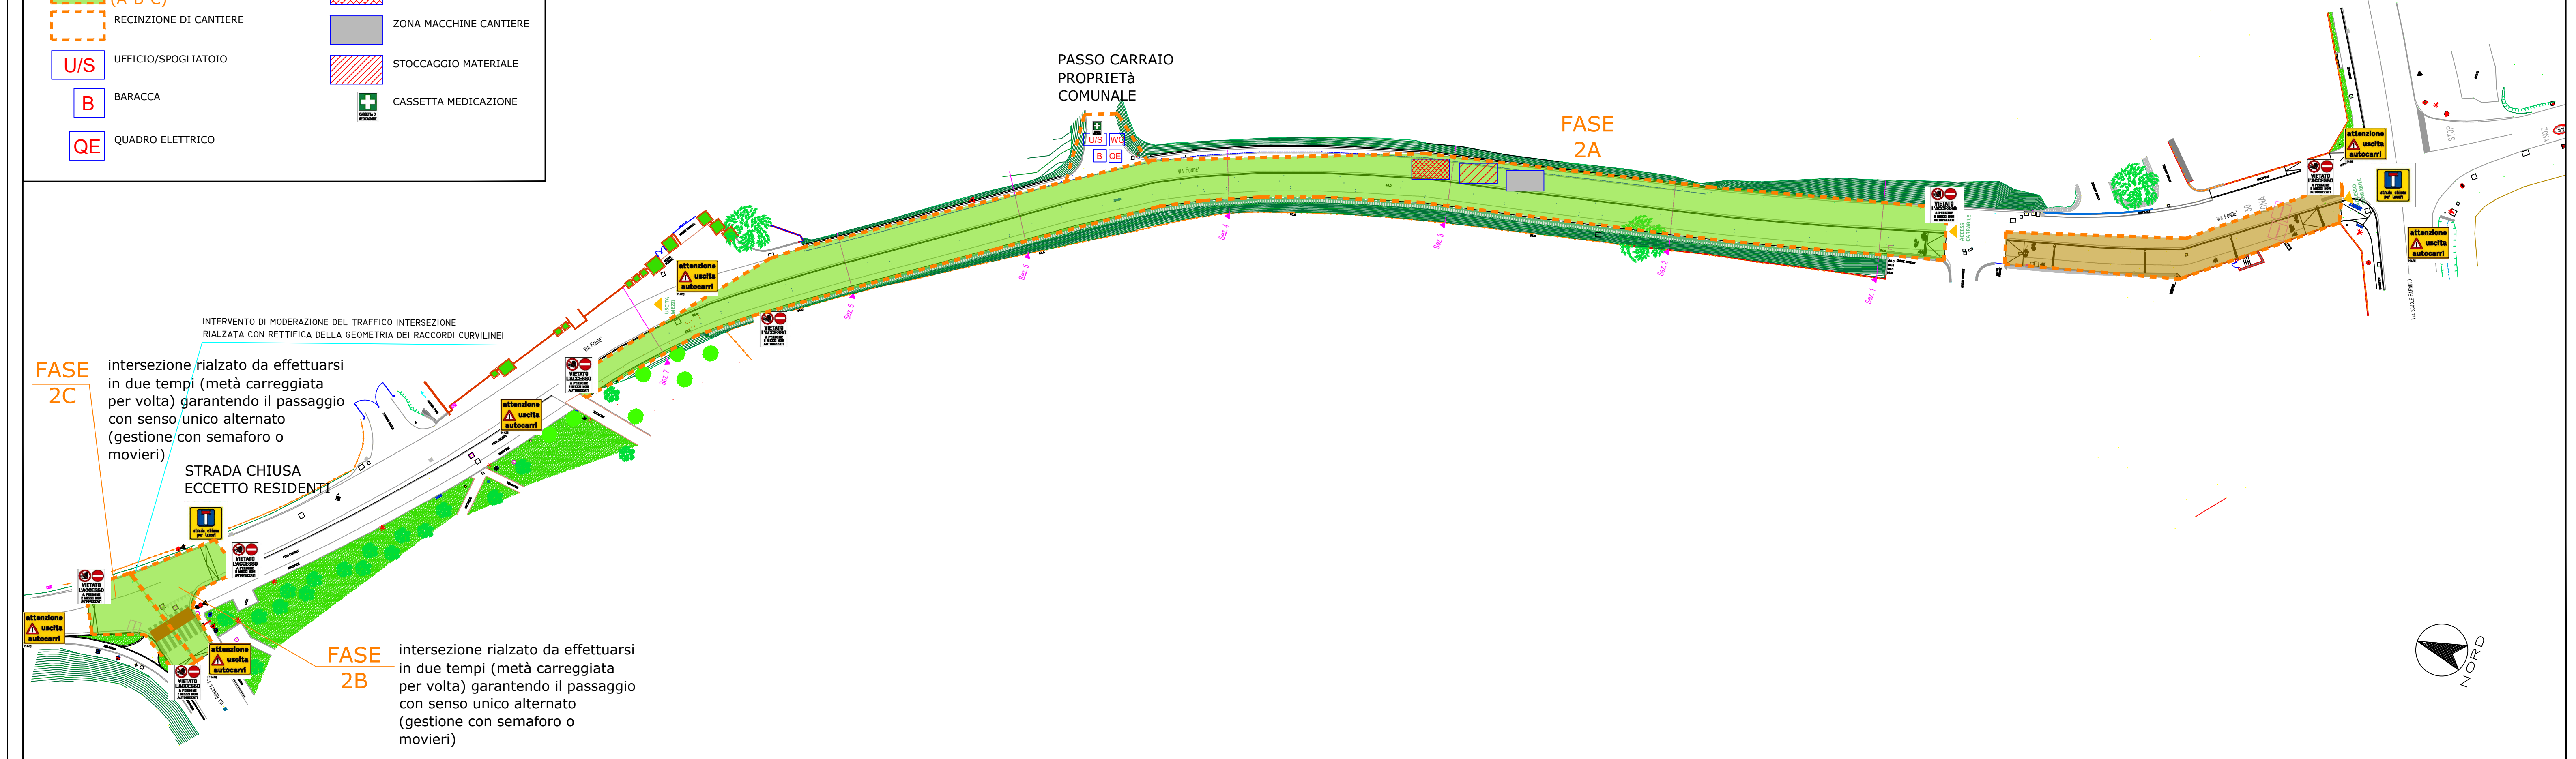


**FASE 2C** intersezione rialzato da effettuarsi in due tempi (metà carreggiata per volta) garantendo il passaggio con senso unico alternato (gestione con semaforo o movieri)

INTERVENTO DI MODERAZIONE DEL TRAFFICO INTERSEZIONE RIALZATA CON RETTIFICA DELLA GEOMETRIA DEI RACCORDI CURVILINEI

STRADA CHIUSA ECCETTO RESIDENTI

**FASE 2B** intersezione rialzato da effettuarsi in due tempi (metà carreggiata per volta) garantendo il passaggio con senso unico alternato (gestione con semaforo o movieri)



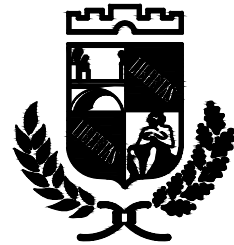

# COMUNE DI SAN LAZZARO DI SAVENA

Città Metropolitana di Bologna  
III^ Area - Gestione del Territorio  
SETTORE LAVORI PUBBLICI

## INTERVENTO DI RICUCITURA TRATTI PISTE CICLO-PEDONALI LUNGO IL PERCORSO VIA FONDE' - VIA REMIGIA COMUNE DI SAN LAZZARO DI SAVENA CUP: E67H23001070006

INTERVENTO COFINANZIATO: PR FESR 2021-2027 – Azione 2.8.1. Bando per favorire la realizzazione di piste ciclabili e progetti di mobilità dolce e ciclopedonale (D.G.R. 658/2023)

### PROGETTO ESECUTIVO

IL DIRIGENTE III^ AREA  
GESTIONE DEL TERRITORIO  
Ing. Giuseppe COLAROSSO

PROGETTO GENERALE  
INFRASTRUTTURE:  
geom. Luca LA GANGA  
geom. Aurelio ESPOSITO

PROGETTO STRUTTURE  
Ing. Andrea SERENI  
PROGETTO IMPIANTI IIPP  
Ing. Giovanni STAGNI

IL RESPONSABILE DEL  
SETTORE  
Ing. Irene CAVINA

SUPPORTO PROGETTO VERDE:  
Marco GRILLINI

PROGETTO IDRAULICO  
Ing. Michele ANSALONI

IL RESPONSABILE UNICO  
DEL PROGETTO  
Ing. Irene CAVINA

SUPPORTO PROGETTO:  
Ing. Luca MAGI  
Ing. Enrico TORTORI  
geom. Fabio SASSI

COORDINATORE SICUREZZA  
PROGETTAZIONE:  
Ing. Claudia PRESTIA

OGGETTO:

## LAYOUT PSC 3 VIA FONDÈ -VIA CONTI

REV.	DATA	OGGETTO REVISIONE	TAVOLA:
0	mar.2024	Emissione	<b>PSC3</b>
			SCALA: <b>1:500</b>

Comune di San Lazzaro Di Savena  
Piazza Bracci n° 1, 40068 San Lazzaro di Savena  
Tel. 051 / 6228111 Fax 051 / 6228014

### LEGENDA:

	FASE 1		BAGNO CHIMICO
	FASE 2		CARICO/SCARICO
	FASE 3		ZONA MACCHINE CANTIERE
	RECINZIONE DI CANTIERE		STOCCAGGIO MATERIALE
	UFFICIO/SPOGLIATOIO		CASSETTA MEDICAZIONE
	BARACCA		QUADRO ELETTRICO

